


<b>S 2</b>	ohne Konflikt (Vermeidung)	<b>S 3</b>	ohne Konflikt (Vermeidung)	<b>S 5</b>	ohne Konflikt (Vermeidung)
<b>Besonderer Bodenschutz in der Bauphase</b>		<b>Schutz von Biotopen in der Bauphase</b>		<b>Ökologische Bautüberwachung</b>	
Beschreibung siehe Maßnahmenblatt (Anlage 10.4)		Beschreibung siehe Maßnahmenblatt (Anlage 10.4)		Beschreibung siehe Maßnahmenblatt (Anlage 10.4)	
26,66 ha		14 Bäume mit Stammschutz Biotopschutzzaun: 2.950 m		nicht quantifizierbar	

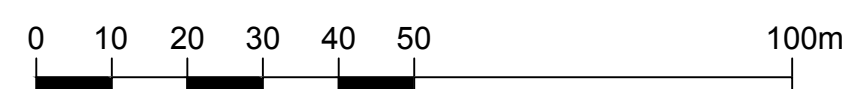

 Kreisgrenze

Anlage 10.3:

Index: Änderungen bzw. Ergänzungen

Name:

Datum:

Lageplan

The figure is a location plan showing a series of numbered points from 001 to 014 along a route. Point 009 is highlighted in red. The route is labeled 'Gehäusen' and 'BF Wilhelmschaven Oewesche'. A north arrow is located in the top right corner.

(Genehmigungsvermerk des EBA)

Prüfprotokoll

Unterlage für eine Entscheidung nach § 18 AEG

Auftraggeber:

Planverfasser:

Blatt-Nr.: 010 von 017

Auftrag-Nr.:

Datum Name

gez. 01.2014 Fiene

bearb. 01.2014 Schubert

gepr. 01.2014 Gefmann

Bauherr:

**DB NETZE**

Planung:

**DB NETZE**

DB Netz AG  
Regionbereich Nord  
Anlagenplanung (I NP-N-A (G))  
Lindemannallee 3, 30173 Hannover

Affid, den 28.03.2014

Ort, Datum, Unterschrift

Hannover, den 28.03.2014  
Ort, Datum, Unterschrift

Hannover, den 28.03.2014

Ort, Datum, Unterschrift

Plan-Nr.: 4.6\_0.LP.MP.01.0.0

Planart: Planfeststellung

Planzeichen:

Blattgr.: 1210x45

Einwirkungen (Lastmodelle):

Höhen- und Koordinatensystem

Maßstab:

1:1000

**Planfeststellungsabschnitt 6**  
**LBP-Maßnahmenplan**  
**km 7,4+32 - km 8,1+51**

Plan entfällt (Geltungsbereich der Planänderungsunterlage 19)

Projekt: ABS Oldenburg-Wilhelmshaven Ausbaustufe IIIB

Strecke: 1552 Aöw, Weiler Foh - Oewesche Wyl Nord, 1553 Aöw, Oewesche - Gersahsch, Wyl Mohl Oll

Bauwerksnummer

Brückennr.

Strecke

Kilometer

Kennzahl

1552, 1553

Barcode