


07.08.2019 15:24 BusicB @ 22.0s DBPB200.CTB Vault-Projekt: 02_Projekte\Braunschweig\P-H000322P_ABS_OL_WHV\05_Planung\04_GP\VA\PFA6\46_VABZ_1000_V1.dwg / 002b

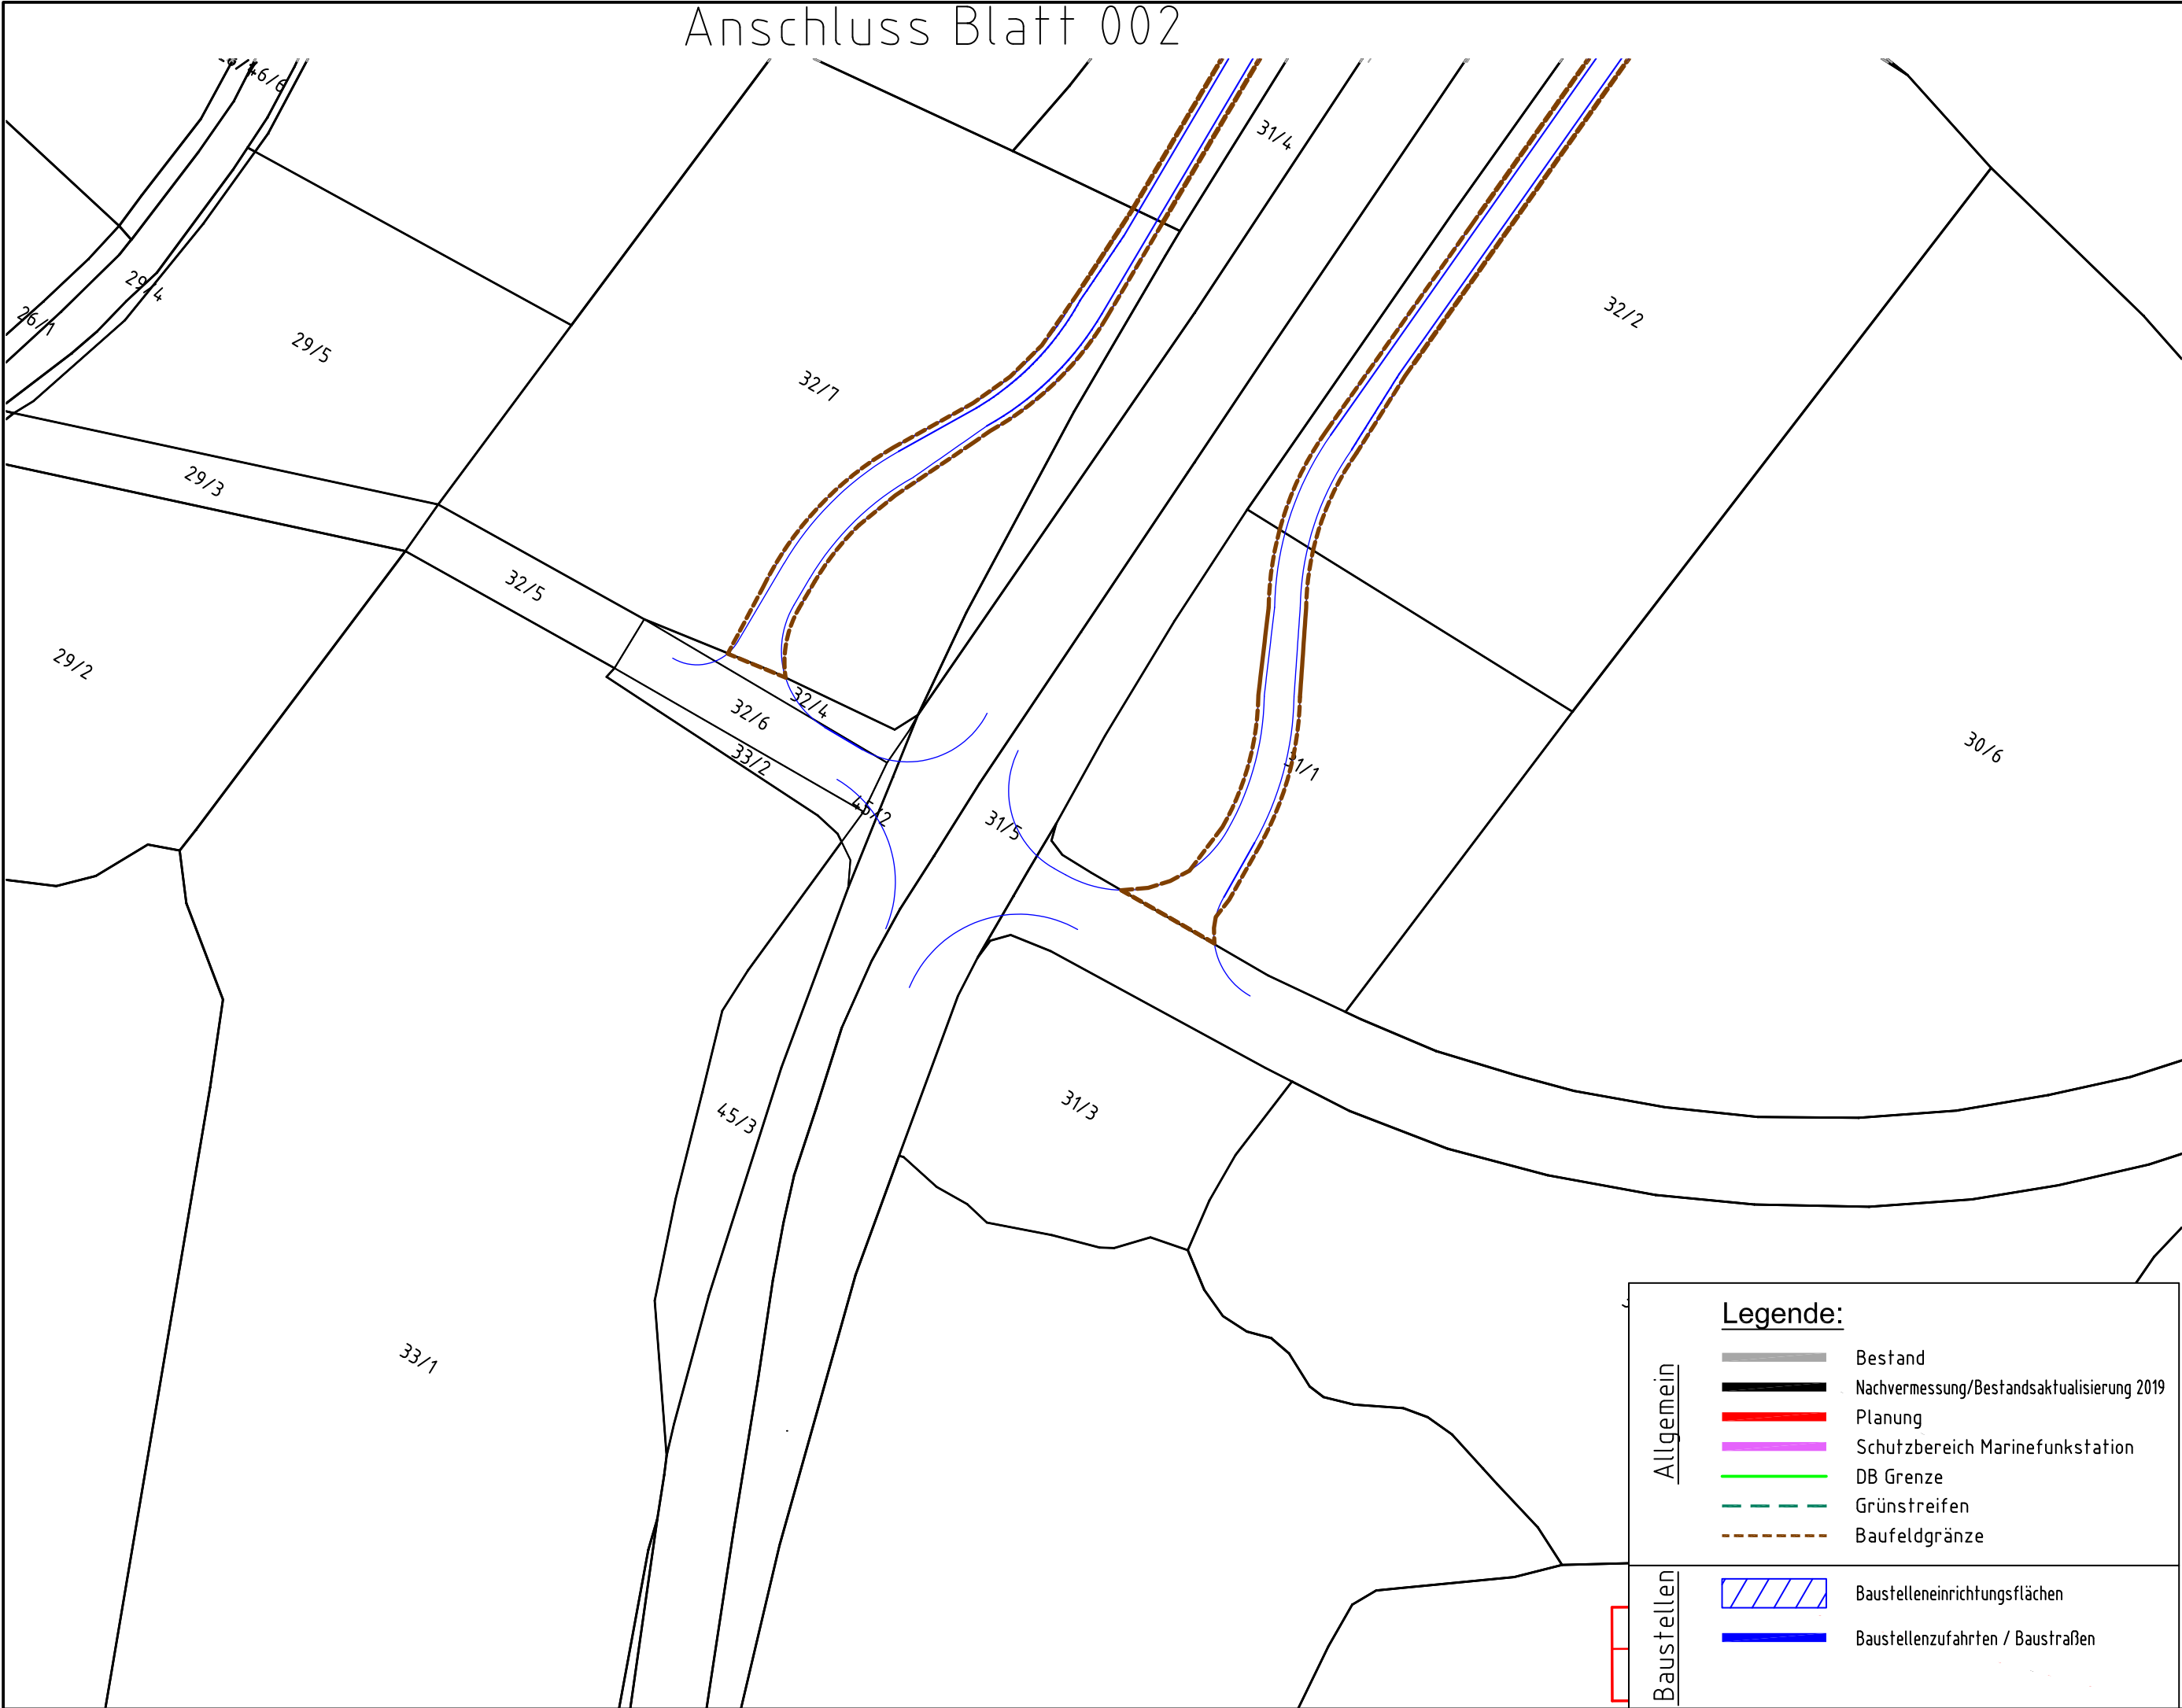

Anlage 5.2

Genehmigungsvermerk Eisenbahn-Bundesamt

Übersichtsskizze

PFA 6

Index	Änderungen bzw. Ergänzungen	Planungsstand

Genehmigungsplanung: Unterlage für eine Entscheidung nach § 18 AEG

<p>Vorhabenträger:</p> <p>DB Netz AG Region Nord Theodor-Heuss-Allee 10b 28215 Bremen</p> <p>31.07.2019 Datum</p> <p>i.V. Unterschrift</p> <p>Vertreter der Vorhabenträgerin:</p> <p>Datum</p> <p>Unterschrift</p>	<p>Vorhabenträger (Projektleiter):</p> <p>DB Netz AG Region Nord Lindemannallee 3 30173 Hannover</p> <p>31.07.2019 Datum</p> <p>i.V. Unterschrift</p> <p>Planverfasser:</p> <p>DB Engineering & Consulting GmbH Region Nord Joachimstraße 8 30159 Hannover</p> <p>31.07.2019 Datum</p> <p>i.A. Unterschrift</p>	<p>Planzeichen: 4.6.1.VA.LPBZ.002b.0</p> <p>Projekt-Nr.: E1637350064</p> <table><tr><td></td><td>Datum</td><td>Name</td></tr><tr><td>gez.</td><td>07/2019</td><td>Sindermann</td></tr><tr><td>bearb.</td><td>07/2019</td><td>Ramos</td></tr><tr><td>gepr.</td><td>07/2019</td><td>Schulze</td></tr></table> <p>Höhensystem:</p> <p>Koordinatensystem: DB__Ref</p> <p>Ursprungsplan:</p> <p>Blattgröße: 590 x 282</p> <p>Maßstab: 1:1000</p>		Datum	Name	gez.	07/2019	Sindermann	bearb.	07/2019	Ramos	gepr.	07/2019	Schulze
	Datum	Name												
gez.	07/2019	Sindermann												
bearb.	07/2019	Ramos												
gepr.	07/2019	Schulze												

Vorhaben:

ABS - Oldenburg-Wilhelmshaven, Ausbaustufe IIIb

PFA 6

1552 Abzw. Weißer Floh - Ölweiche Whv Nord; 1553 Abzw. Ölweiche - Gleisanschl. Whv Mobil Oil

Planart: Lageplan Bauzustand

Planinhalt: Zielvariante 1 - Galeriebauwerk Bauzustand
Marinefunkstation
Strecke 1552, km 6,2 +75 - 7,3+04

07.08.2019 15:24 BusicB @ 22.0s DBPB200.CTB Vault-Projekt: 02_Projekte\Braunschweig\P-H000322P_ABS_OL_WHV\05_Planung\04_GP\VA\PFA6\46_VABZ_1000_V1.dwg / 002b