


Genehmigungsvermerk Eisenbahn-Bundesamt

Übersichtsskizze

PFA 6

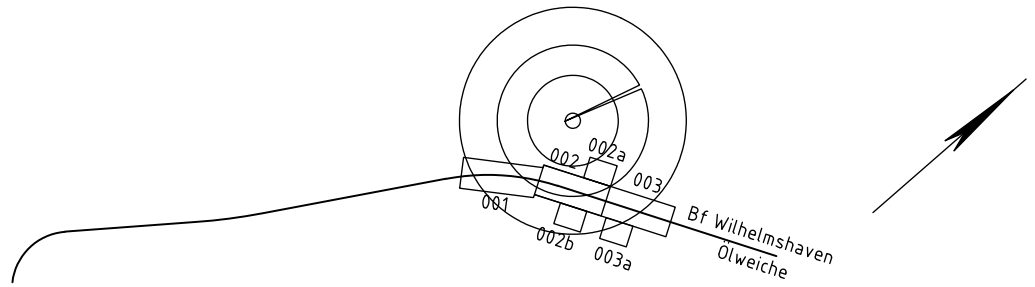

Index Änderungen bzw. Ergänzungen Planungsstand

Genehmigungsplanung: Unterlage für eine Entscheidung nach § 18 AEG

Vorhabensträger: DB Netz AG Region Nord Theodor-Heuss-Allee 10b 28215 Bremen		Vorhabensträger (Projektleiter): DB Netz AG Region Nord Lindemannallee 3 30173 Hannover		Planzzeichen: 4.6.1.VA.OP.001.0 Projekt-Nr.: E1637350064	
31.07.2019	Unterschrift	31.07.2019	Unterschrift	gez.	07/2019 Sindermann
Vertreter der Vorhabensträgerin:		Planverfasser: DB Engineering & Consulting GmbH Region Nord Joachimstraße 8 30159 Hannover		bearb.	07/2019 Ramos
Datum		Datum		gepr.	07/2019 Schulze
Vorhaben:		Höhensystem:		Koordinatensystem: DB_Ref	
Datum		Datum		Ursprungsplan:	
				Blattgröße: 1350 x 297	
				Maßstab: 1:100	

ABS - Oldenburg-Wilhelmshaven, Ausbaustufe IIIb  
PFA 6  
1552 Abzw. Weißer Floh - Ölweiche Why Nord; 1553 Abzw. Ölweiche - Gleisanschl. Why Mobil Oil  
Planart: Lageplan  
Planinhalt: Variante 2 - Galeriebauwerk Erdwall  
Marinefunkstation  
Strecke 1552, km 7,8+65

Legende:

- Bestand
- Planung
- Baustellenzufahrt / Baustraße

Allgemein

Querprofil km 7,8+65  
Variante 2, Erdwall

