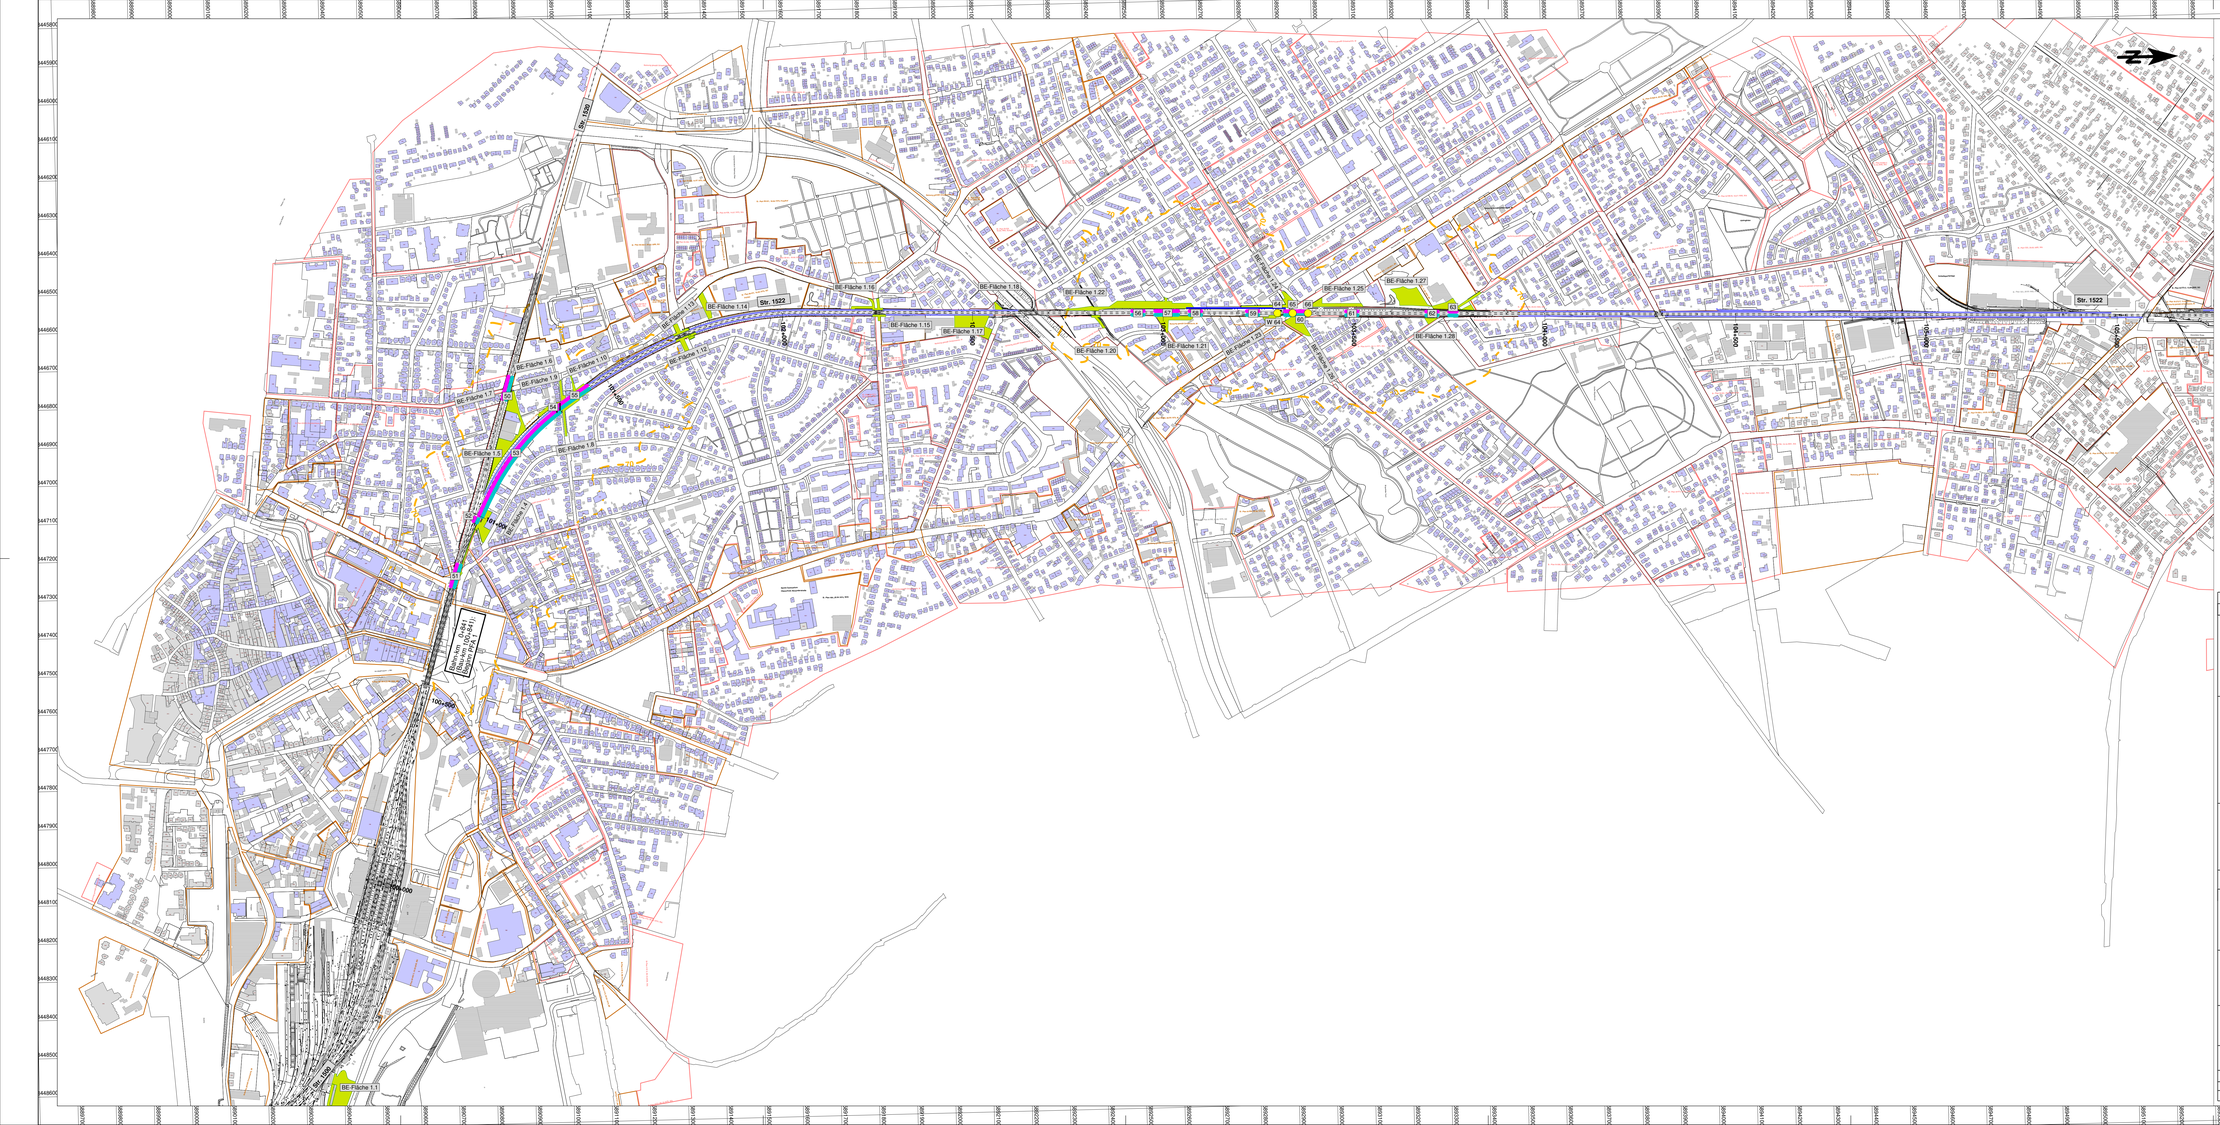

Anlage 2.07

Index	Änderungen bzw. Ergänzungen	Name	Datum

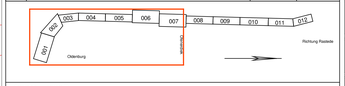

(Genehmigungsvermerk des EBA)

Prüfaufdatein

Geräuschimmissionsprognose nach AVV Baulärm

Bauherr:
DB Netz AG
Infrastrukturprojekte Nord (I.NI-N-O-I)
Lindemannallee 5
30173 Hannover

Ort, Datum, Unterschrift

Planung:
Planrotfasser
A.I.T. GmbH
Ingenieure im Bauwesen
Esterfeldstr Straße 17
91522 Ansbach

Ansbach, 19.03.2022
Ort, Datum, Unterschrift

DB Engineering & Consulting GmbH
Rundestraße 11
30161 Hannover

Ort, Datum, Unterschrift

Auftrag-Nr.:		
	Datum	Name
gez.	03.2022	Kaiser
bearb.	03.2022	Kaiser
gepr.	03.2022	Kranz

Plan-Nr. Blatt 7 von 42

Planart: Baulärm

Planrechten:

Bestgr.: 1350 x 590 mm

Erwähnungen (Lastmodelle):

Höhen- und Koordinatensystem

Maßstab: 1:5000

2. Quartal 2022 KW 13-26 - KW 16 2022
18.04.2022 - 24.04.2022, Tagzeitraum
PFA 1 Bau-km 100,460 bis km 103,770

Projekt:
ABS - Oldenburg-Wilhelmshaven, Ausbaustufe III
Strecke 1522: Oldenburg (Oldb) Hbf - Wilhelmshaven Hbf

Strecke:

Bauwerksnummer				Bildnummer	
Strecke		Bau-Kilometer		Kennzahl	
1522	-	100+841 - 109+728	-		Barcode