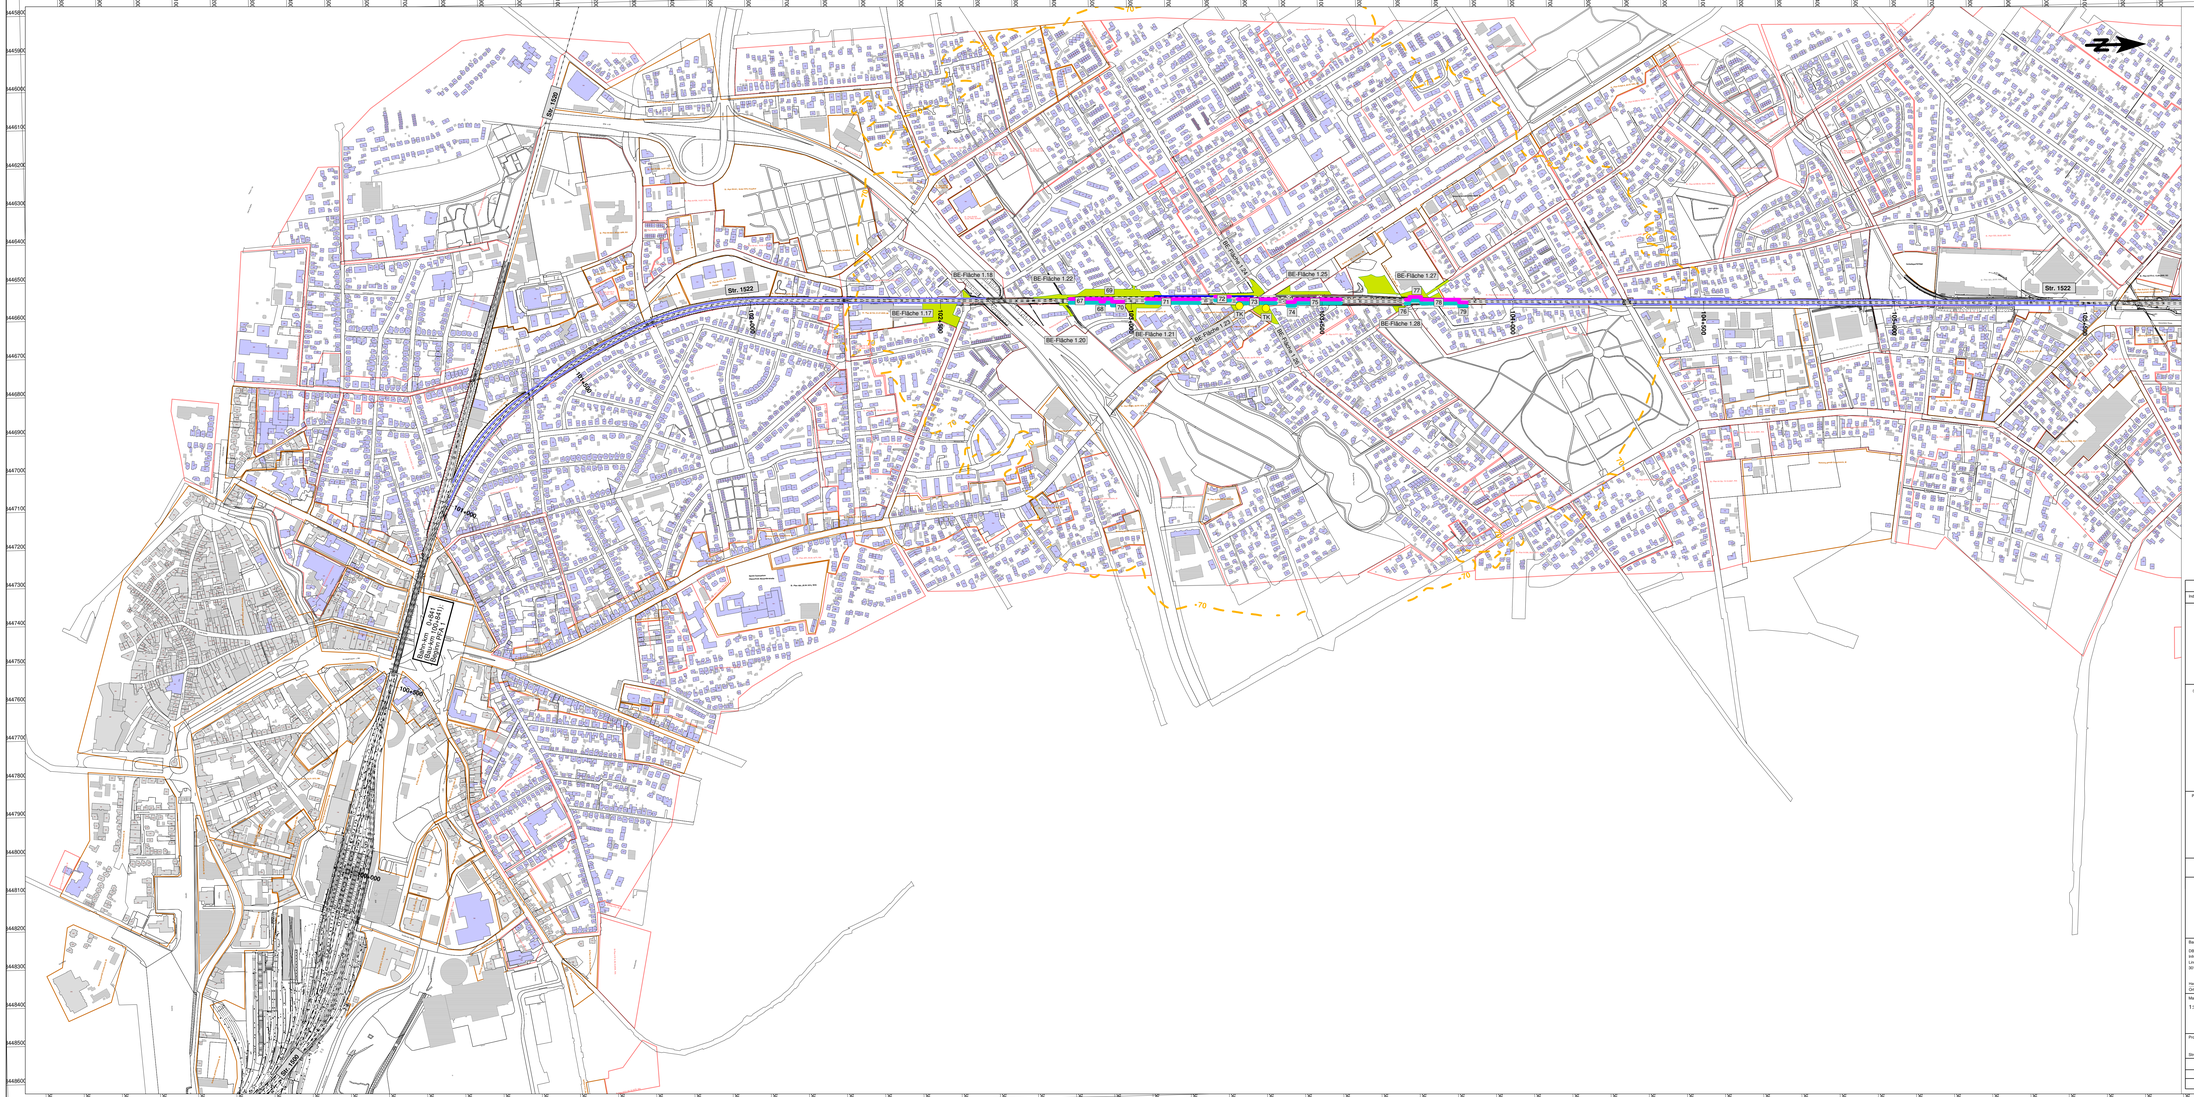

Anlage 2.19

Index	Änderungen bzw. Ergänzungen	Name	Datum

(Genehmigungsvermerk des EBA)

Prüfvaltäten

Geräuschimmissionsprognose nach AVV Baulärm

Planverfasser:
A.I.T. GmbH
Ingenieure im Bauwesen
Esterfelder Straße 17
97222 Rimpar

Rimpar, 12.09.2023
Dir. Datum, Unterschrift

Auftrag-Nr.:

	Datum	Name
gez.	09.2023	Kaiser
bearb.	09.2023	Kaiser
gepr.	09.2023	Kranz

Bauherr:
DB Netz AG
Infrastrukturprojekte Nord (I.N-N-O-N)
Lindemannallee 3
30173 Hannover

Datum, Unterschrift

Planung:
DB Engineering & Consulting GmbH
Rundestraße 11
30161 Hannover

Datum, Unterschrift

Plan Nr.: Blatt 19 von 30

Planart: Baulärm

Planzeichen:

Blattgr.: 1350 x 590 mm

Maßstab: 1:5000

4. Quartal 2023 KW 40-51 - KW 46 2023
13.11.2023 - 17.11.2023, Tagzeitraum

PFA 1 Bau-km 102,560 bis km 103,930

Erläuterungen (Lastmodelle):

Höhen- und Koordinatensystem:

Projekt:

ABS - Oldenburg-Wilhelmshaven, Ausbaustufe III

Strecke 1522: Oldenburg (Oldb) Hbf - Wilhelmshaven Hbf

Strecke

Bauwerksnummer				Bröckerm.	
Strecke		Bau-Kilometer		Kanncpkt	
1522	-	100+841 - 109+728	-		

Barcode