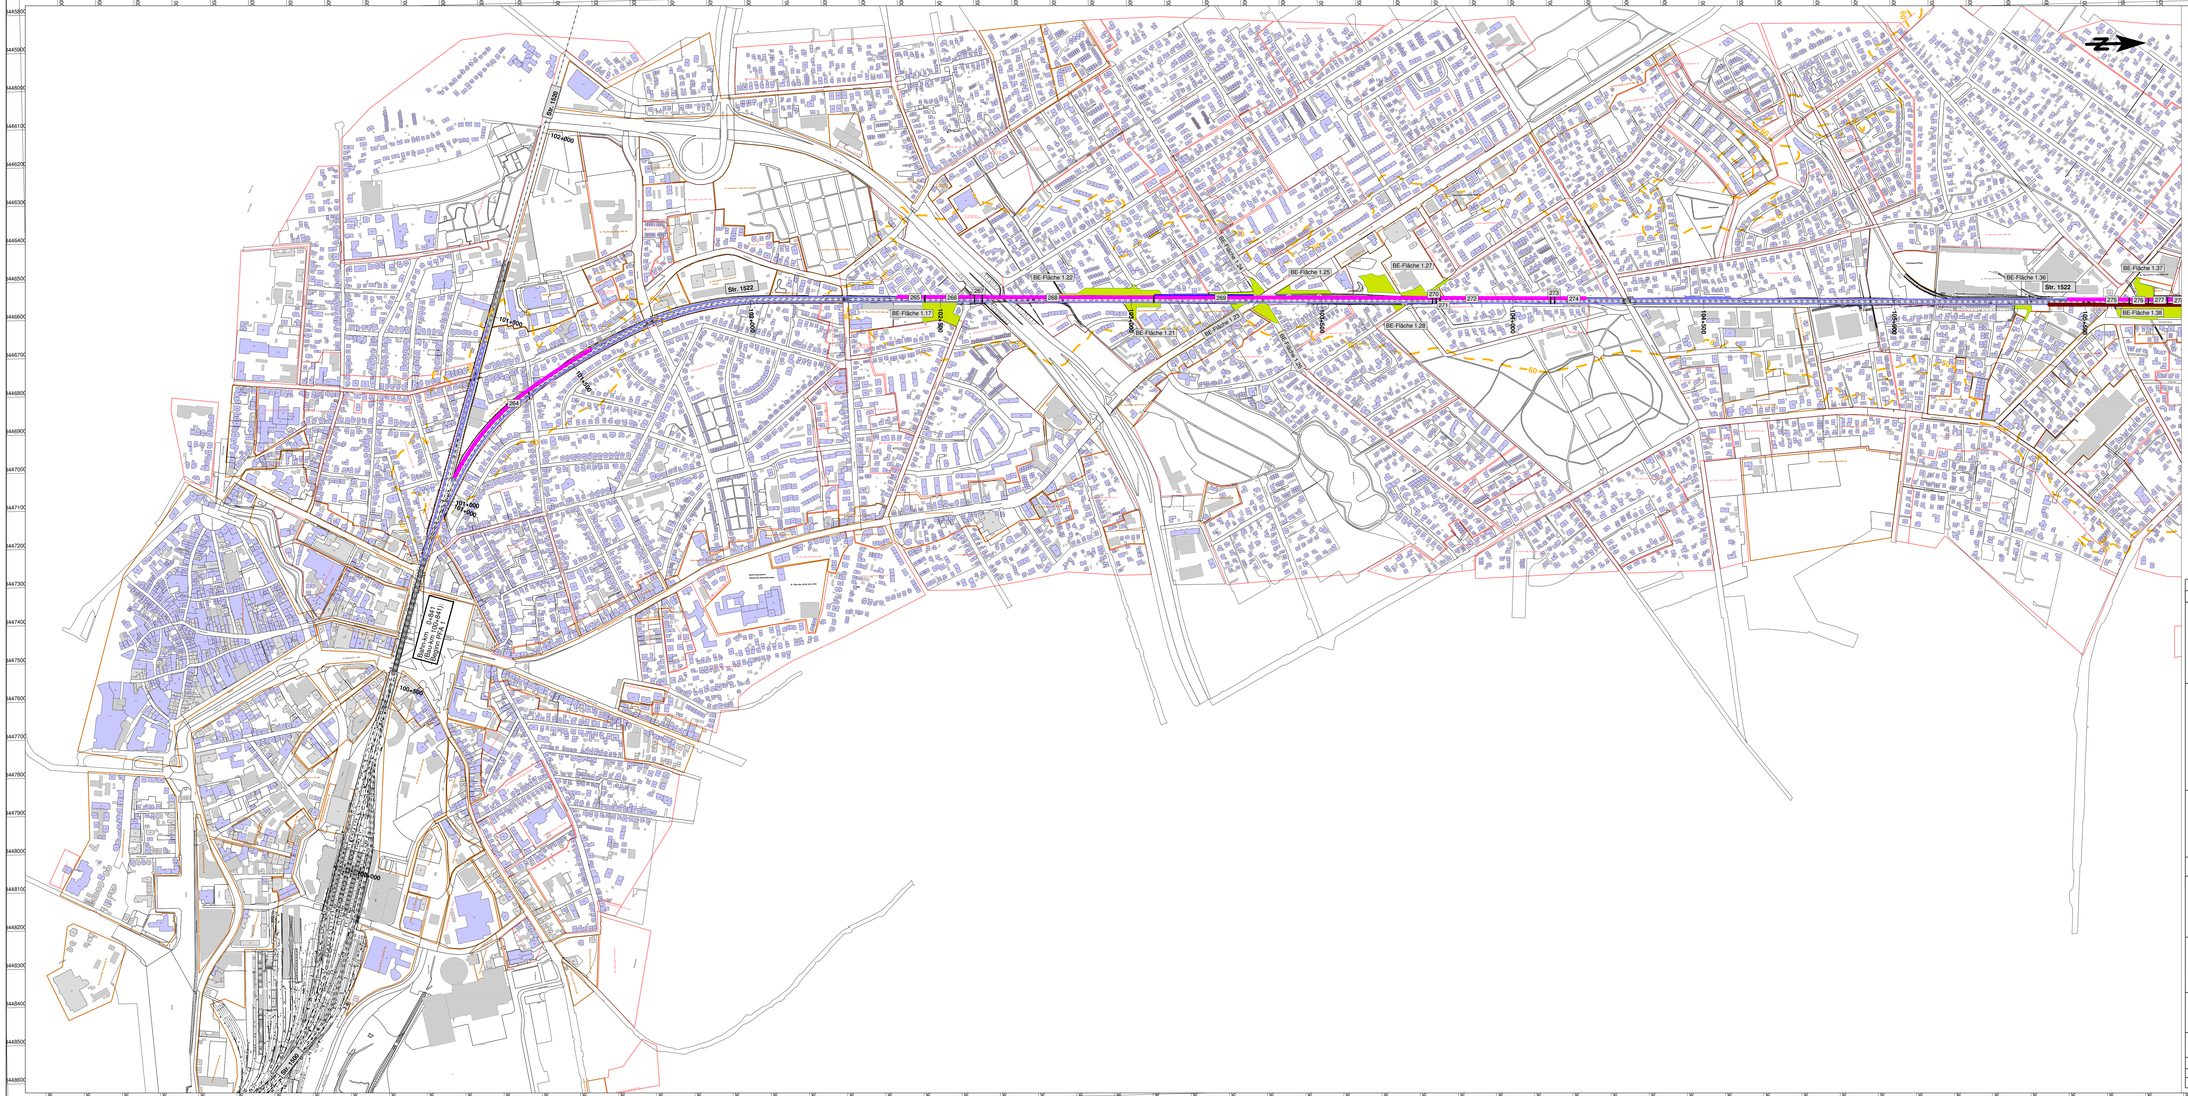

Legende

- Schiene
- Hauptgebäude, mit Überschreitung AVV Baulärm
- Hauptgebäude, ohne Überschreitung AVV Baulärm
- Nebengebäude (Gebäude ohne Wohnnutzung)
- Gewerbegebiet (G)
- Kern-, Dorf-, Mischgebiet (M)
- Wohn-, Kleinsiedlungsgebiet (W)
- bestehende Lärmschutzwand (LSW)
- temporäre LSW am Umfahrungsgleis, H = 2,0 m
- Linienschallquelle Bautätigkeit, Nr. gemäß Anlage 1.1
- Linienschallquelle Rottenwarnanlage
- BE-Fläche
- Isophone reale Schallausbreitung 60 dB(A), Höhe 5,90 m über Gelände

Anlage 2.39

Index	Änderungen bzw. Ergänzungen	Name	Datum

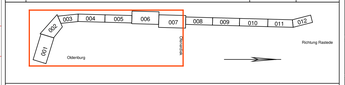

(Genehmigungsvermerk des EBA)

Prüfaufdrücken

Geräuschimmissionsprognose nach AVV Baulärm

Planverfasser
A.I.T. GmbH
Ingenieure im Bauwesen
Esterfeldstraße 17
97222 Rimpar

Rimpar, 28.06.2024
Ort, Datum, Unterschrift

Auftrag-Nr.:		
	Datum	Name
gez.	03.2024	Kaiser
bearb.	03.2024	Kaiser
gepr.	03.2024	Krämp

Bauherr
DB InfraGO AG
Technik Nord (I.N-N-N)
Lindemannallee 3
30175 Hannover

Ort, Datum, Unterschrift

Planung
DB Engineering & Consulting GmbH
Rundestraße 11
30161 Hannover

Ort, Datum, Unterschrift

Plan-Nr. Blatt 39 von 52

Planart Baulärm

Planrichtlinien

Maßstab 1:5000

Blattgr. 1350 x 590 mm

Erstellungen (Lastmodelle)

Höhen- und Koordinatensystem

2. Quartal 2024 KW 14-26 - KW 23 2024
03.06.2024 - 09.06.2024, Nachtzeitraum
PFA 1
Strecke 1522: Bau-km 100,480 bis km 109,090
Strecke 1520: Bau-km 100,830 bis km 101,550

Projekt
ABS - Oldenburg-Wilhelmshaven, Ausbaustufe III
Strecke 1522: Oldenburg (Oldb) Hbf - Wilhelmshaven Hbf

Strecke

Bauwerksnummer					Strickennr.
Strecke		Bau-Kilometer		Kennzahl	
1522	-	100+841 - 109+728	-		

Barcode