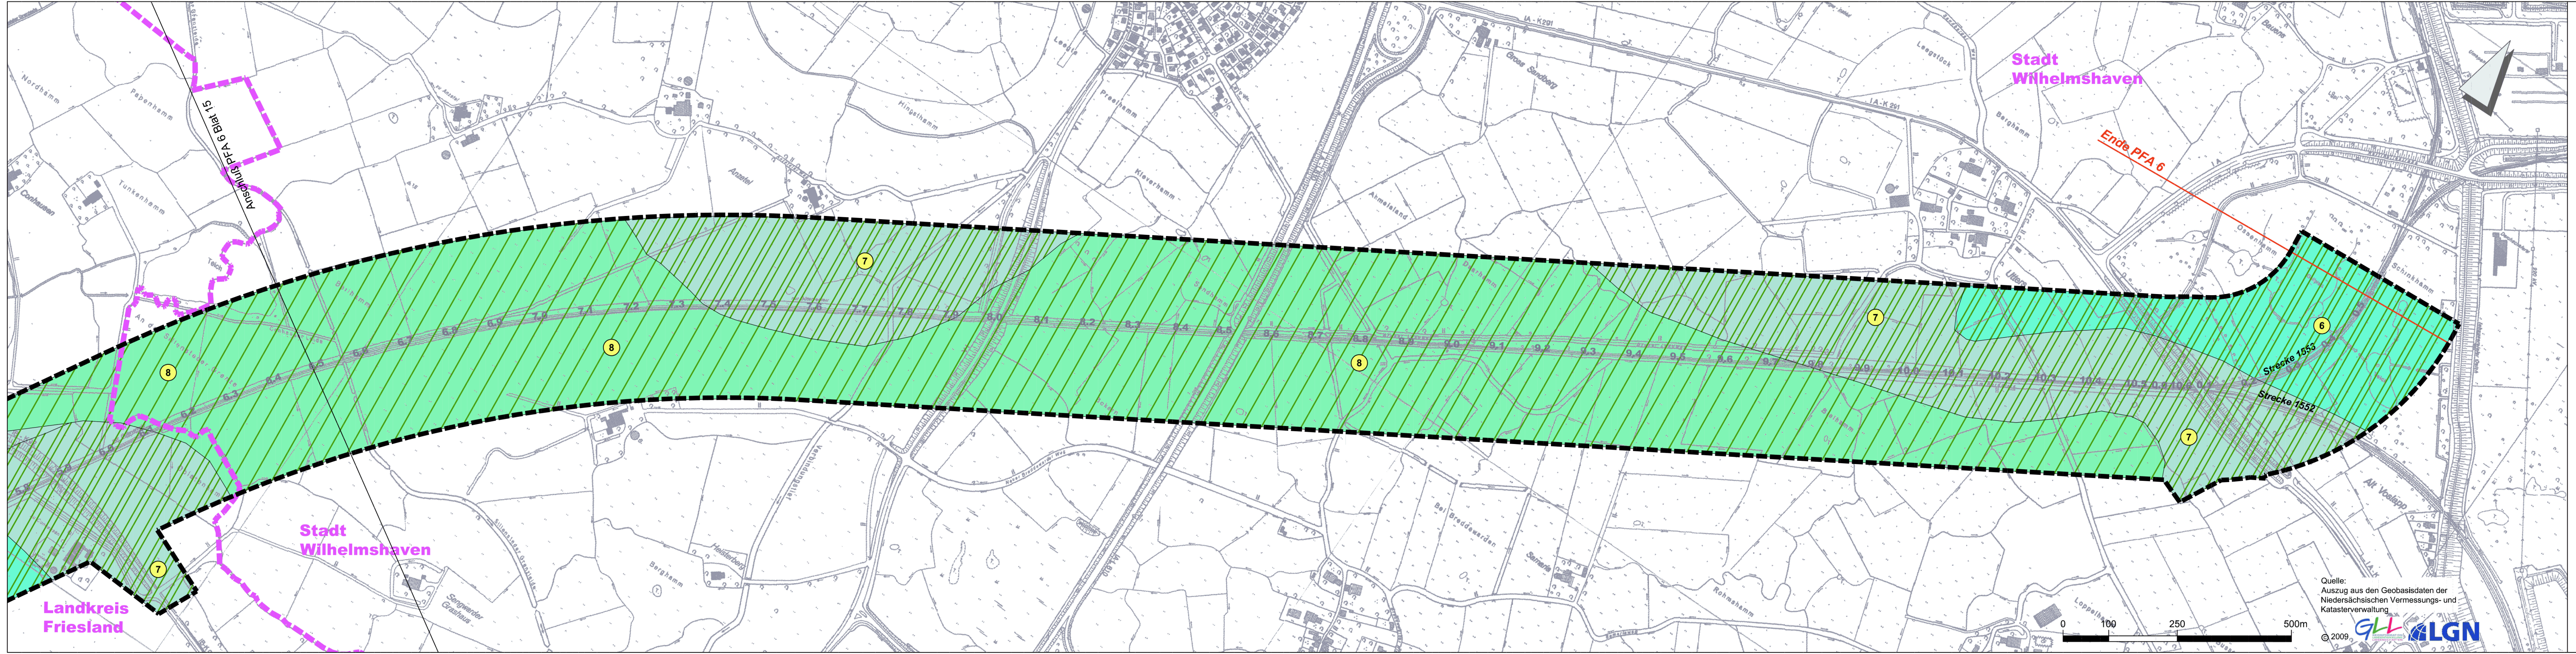
Landkreis Friesland
Stadt Wilhelmshaven
Anschluß PFA 6 Blatt 15
Stadt Wilhelmshaven
Ende PFA 6
Strecke 1553
Strecke 1552
6
7
8
0
100
250
500m

Quelle:
Auszug aus den Geobasisdaten der Niedersächsischen Vermessungs- und Katasterverwaltung
© 2009

Legende

Bodentypen / Subtypen

🟩	Kalkmarsch	6
🟩	Kleimarsch	7
🟩	Knickmarsch	8

Gesamtfunktion / Funktionaler Wert
(Lebensraum-, Ausgleichs-, Filter-, Ertrags- und Archivfunktion)

▨	sehr hoch*
▨	hoch
▨	mittel
▨	gering*
☐	sehr gering*

Nachrichtlich

1.16	Altlasten* (s. Bestandsbeschreibung Boden)
▬ ▬	Grenze des Untersuchungsgebietes
▬ ▬	Kreisgrenze

* im PFA 6 nicht vorhanden

Der vorliegende Plansatz umfasst ausschließlich den PFA 6

Anlage 11.2.3

Index:	Änderungen bzw. Ergänzungen	Name:	Datum:

Lageskizze


Bf Oldenburg
Bf Ofenerdiek
Bf Rastede
PFA 1
Blatt 1a
Blatt 1
Blatt 2
Blatt 3
PFA 2
Blatt 4
Blatt 5
Blatt 6
PFA 3
Blatt 7
Blatt 8
Bf Varel
Blatt 9
PFA 4
Blatt 10
Blatt 11
Blatt 12
Bf Sande
PFA 5
Blatt 13
Bf Wilhelmshaven
PFA 6
Blatt 15
Blatt 16

(Genehmigungsvermerk des EBA)

Prüflaufdaten

Nur zur Information, keine Planfeststellungsunterlage

Auftragnehmer:

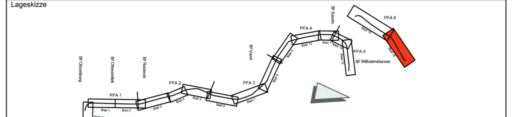Planverfasser:
LACON
LANDSCHAFTSCONSULT
LACON - Landschaftsconsult Tel. (05181) 8552750
Carl-Heise-Straße 45 Fax. (05181) 8552751
31061 Alfeld/Leine info@landschaftsconsult.de
Alfeld, den 28.03.2014
Ort, Datum, Unterschrift

Blatt-Nr.: 016 von 016
Auftrag-Nr.:

	Datum	Name
gez.	12.2013	Fiene
bearb.	12.2013	Schubert
gepr.	12.2013	Geßmann

Bauherr:
DB NETZE
DB Netz AG
Regionalbereich Nord
Anlagenplanung (I.NP-N-A (G))
Lindemannallee 3, 30173 Hannover
Hannover, den 28.03.2014 i.A.
Ort, Datum, Unterschrift

Planung:
DB NETZE
DB ProjektBau GmbH
Regionalbereich Nord
Regionales Projektmanagement (I.BV-N-P(2))
Joachimstraße 8
30159 Hannover
Hannover, den 28.03.2014
Ort, Datum, Unterschrift

Plan-Nr.: 4.1-6._0.UV.BB.016.0
Planart: Planfeststellung
Planzeichen:
Blattgr.:1460x297
Einwirkungen (Lastmodelle):
Höhen- und Koordinatensystem

Maßstab: 1:5000

Umweltverträglichkeitsstudie
Bestandsdarstellung Boden
Planfeststellungsabschnitt 6

Projekt: ABS Oldenburg-Wilhelmshaven Ausbaustufe IIIb
Strecke: 1552 Abzw. Weißer Floh - Ölweiche Whv Nord; 1553 Abzw. Ölweiche - Gleisanschl. Whv Mobil Oil

Bauwerksnummer					Brückennr.	
Strecke		Kilometer		Kennzahl		
1552, 1553						Barcode