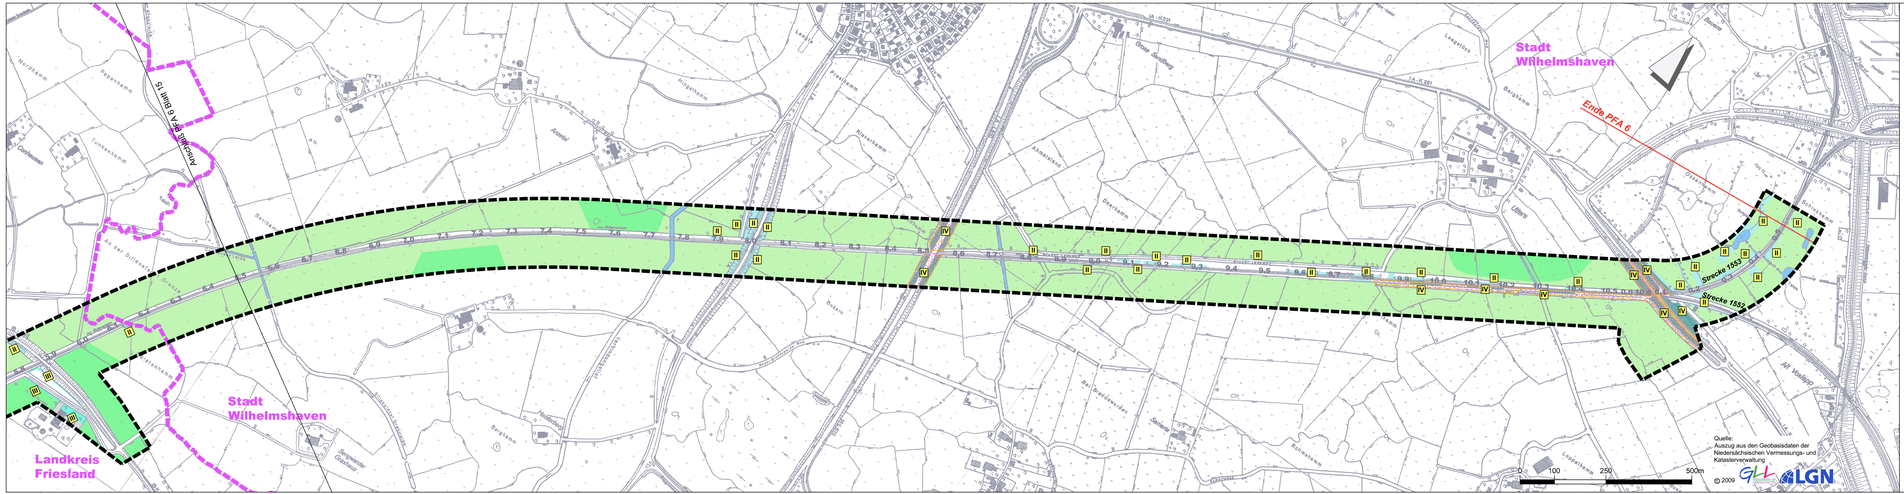

Quelle:
Auszug aus den Geobasisdaten der Niedersächsischen Vermessungs- und Katasterverwaltung

Legende

Klimatische Ausgleichsfunktion
Bedeutung

- hoch (Kaltluftentstehungsgebiete mit Siedlungsbezug)
- mittel (Kaltluftentstehungsgebiete ohne Siedlungsbezug)
- Kaltluftbahn*

Lufthygienische Ausgleichsfunktion
Bedeutung
Die Wertstufe 1 wurde nicht vergeben

- IV sehr hoch (Wald-/Gehölzfläche mit Immissionsschutzfunktion, Bezug zu Siedlungsbereich mit hoher Belastung oder sonst. Emissionsquellen)
- III hoch (Wald-/Gehölzfläche mit Siedlungsbezug)
- II mittel (Wald-/Gehölzfläche ohne Siedlungsbezug)

Belastungsbereiche

- Hauptverkehrsstraßen
- Lufthygienisch belasteter Bereich an Hauptverkehrsstraßen

Nachrichtlich

- Siedlungsflächen
- Oberflächengewässer
- Kreisgrenze
- Immissionsschutzwald (Umgrenzung, Schraffur-umfassbildlich)
- Klimaschutzwald (Umgrenzung, Schraffur-umfassbildlich)
- Grenze des Untersuchungsgebietes

* im PFA 6 nicht vorhanden

Der vorliegende Plansatz umfasst ausschließlich den PFA 6

Anlage 11.2.5

Index:	Änderungen bzw. Ergänzungen	Name:	Datum:

Lageskizze

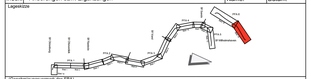

(Genehmigungsvermerk des EBA)

Prüfaufgaben

Nur zur Information, keine Planfeststellungsunterlage

Auftragnehmer:

Planverfasser:
LACON Landschaftsarchitekten
Lange Straße 4 · 26121 Oldenburg
Tel. 0441-9508-0 · Fax 0441-9508-50

Erstellt, den 28.02.2014
OK, Datum, Unterschrift

Blatt-Nr.: 016 von 016
Auftrag-Nr.:

	Datum	Name
gez.	12.2013	Fiene
bearb.	12.2013	Schubert
gepr.	12.2013	Gellmann

Bauherr:
DB Netz AG
Regionalbereich Nord
Anlagenplanung (.) NP-N-A (G)
Lindemannallee 3, 30173 Hannover

Hannover, den 28.03.2014
OK, Datum, Unterschrift

Planung:
DB ProjektBau GmbH
Regionalbereich Nord
Regionales Projektmanagement 2 (BV-N-PC2)
zuschmindke 8
30159 Hannover

Hannover, den 28.03.2014
OK, Datum, Unterschrift

Plan-Nr.: 4.1-6_ 0.UV.BK.016.0

Planart: Planfeststellung

Planzeichen:

Blattgr.: 1500x297

Einheit:
1:5000

Umweltverträglichkeitsstudie
Bestandsdarstellung Klima und Lufthygiene
Planfeststellungsabschnitt 6

Einheitsmaßstab:

Höhen- und Koordinatensystem

Projekt:
ABS Oldenburg-Wilhelmshaven Ausbaustufe IIIb
1552 Abzw. Wellie Port - Oldenburg Wfv Nord; 1553 Abzw. Oldenb.- Glaswarch. Wfv Mold Ot

Strecke:

Bauwerksnummer		Brückennr.
Strecke	Kilometer	Kennzahl
1552, 1553		

Barcode