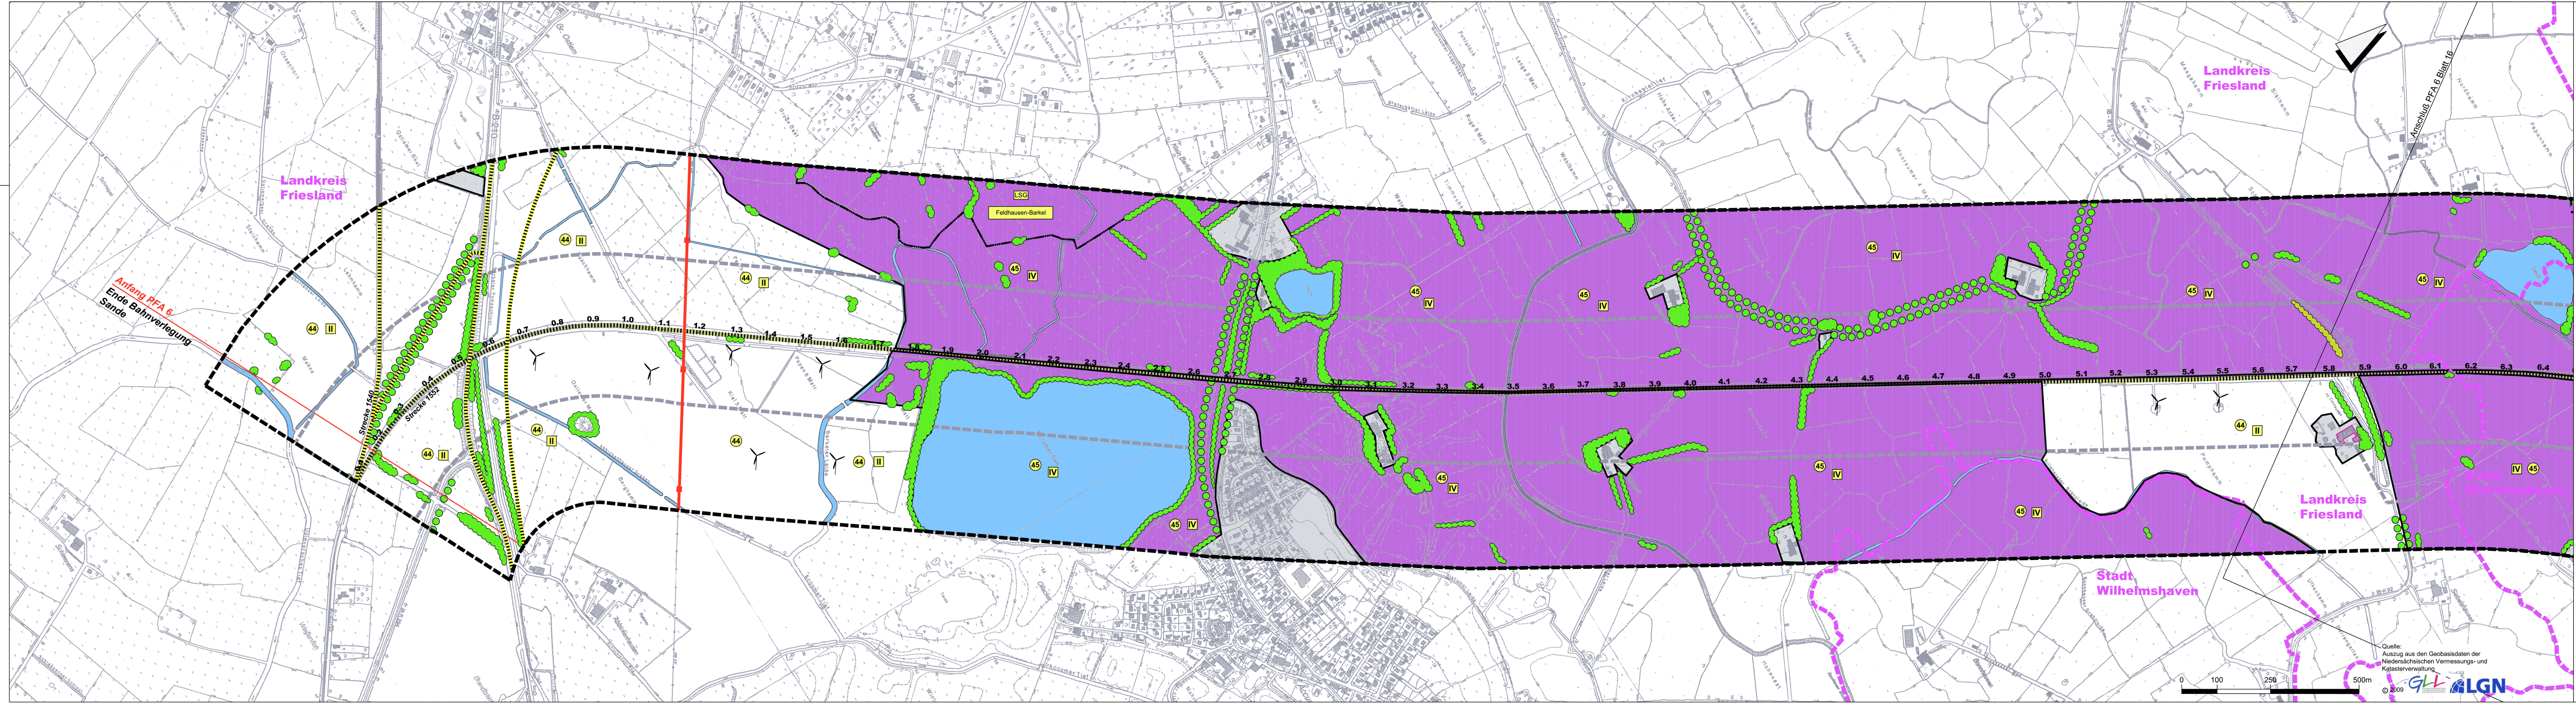
Landkreis Friesland
Anfang PFA 6
Ende Bahnverlegung
Sande
Strecke 1540
Strecke 1552
0.1
0.2
0.3
0.4
0.5
0.6
0.7
0.8
0.9
1.0
1.1
1.2
1.3
1.4
1.5
1.6
1.7
1.8
1.9
2.0
2.1
2.2
2.3
2.4
2.5
2.6
2.7
2.8
2.9
3.0
3.1
3.2
3.3
3.4
3.5
3.6
3.7
3.8
3.9
4.0
4.1
4.2
4.3
4.4
4.5
4.6
4.7
4.8
4.9
5.0
5.1
5.2
5.3
5.4
5.5
5.6
5.7
5.8
5.9
6.0
6.1
6.2
6.3
6.4
44 II
45 IV
LSG
Feldhausen-Barkel
Landkreis Friesland
Stadt Wilhelmshaven
Landkreis Friesland
Anschluß PFA 6 Blatt 16
0
100
250
500m

Quelle:
Auszug aus den Geobasisdaten der
Niedersächsischen Vermessungs- und
Katasterverwaltung

© 2009

Legende

Landschaftsbildqualität

(Vielfalt, Eigenart und Schönheit von
Natur und Landschaft)
Die Wertstufe 1 wurde nicht vergeben.

- V sehr hoch
- IV hoch
- III mittel*
- II gering

Landschaftsbildkomponenten

- Landschaftsprägendes Fließgewässer/ Stillgewässer
- Allee / Baumreihe
- Naturraumtypischer Wald*
- Feldgehölze, Hecken, Wallhecken
- Innerstädtische Grünanlagen, Friedhöfe, Kleingartensiedlungen*
- Baudenkmal (dargestellt in einem Korridor von 200m, beidseitig der Trasse)
- Rastvogelgebiet
- Alte Deichlinie

Vorbelastungen

- Optische Beeinträchtigungen durch Hochspannungsleitungen
- Übergeordnete Straßen und Schienenwege
- Naturraumuntypischer Wald*
- Naturraumuntypische Feldgehölze, Hecken, Wallhecken
- Optische Beeinträchtigungen durch Windanlagen

Gesetzlich und gesamtplanerisch geschützte Bereiche

- LSG Landschaftsschutzgebiet
- NSG Naturschutzgebiet
- VSG Vogelschutzgebiet

Landschaftsbildeinheiten

- (44) Vorbelastete Marschbereiche zwischen der A 29 und der L 810
- (45) Marschlandschaft zwischen Barkel und dem Voslapper Groden
- (46) Ehemaliger Golfplatz am Voslapper Groden
- (47) VSG bzw. NSG Voslapper Groden Süd
- Grenze der Landschaftsbildeinheit

Nachrichtliche Übernahme

- Siedlungsfläche
- Industrie-/ Gewerbe*
- Kreisgrenze
- Grenze des Untersuchungsgebietes
- Korridor 200m

* im PFA 6 nicht vorhanden

Der vorliegende Plansatz umfasst ausschließlich den PFA 6

Anlage 11.2.6

Index:	Änderungen bzw. Ergänzungen	Name:	Datum:

Lageskizze


Bf Oldenburg
Bf Ofenerdiek
Bf Rastede
Bf Varel
Bf Sande
Bf Wilhelmshaven
PFA 1
PFA 2
PFA 3
PFA 4
PFA 5
PFA 6

(Genehmigungsvermerk des EBA)

Prüflaufdaten

Nur zur Information, keine Planfeststellungsunterlage

Auftragnehmer:

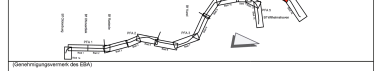Planverfasser:
LACON
LANDSCHAFTSCONSULT
LACON - Landschaftsconsult Tel. (05181) 8552750
Carl-Heise-Straße 45 Fax. (05181) 8552751
31061 Alfeld/Leine info@landschaftsconsult.de
Alfeld, den 28.03.2014
Ort, Datum, Unterschrift

Blatt-Nr.: 015 von 016
Auftrag-Nr.:

	Datum	Name
gez.	12.2013	Fiene
bearb.	12.2013	Schubert
gepr.	12.2013	Geßmann

Bauherr:
DB NETZE
DB Netz AG
Regionalbereich Nord
Anlagenplanung (I.NP-N-A (G))
Lindemannallee 3, 30173 Hannover
Hannover, den 28.03.2014 i.A.
Ort, Datum, Unterschrift

Planung:
DB NETZE
DB ProjektBau GmbH
Regionalbereich Nord
Regionales Projektmanagement (I.BV-N-P(2))
Joachimstraße 8
30159 Hannover
Hannover, den 28.03.2014
Ort, Datum, Unterschrift

Plan-Nr.: 4.1-6._0.UV.BL.015.0
Planart:
Planzeichen:
Blattgr.:1924x407
Einwirkungen (Lastmodelle):
Höhen- und Koordinatensystem

Maßstab:
1:5000

Umweltverträglichkeitsstudie
Bestandsdarstellung Landschaftsbild
Planfeststellungsabschnitt 6

Projekt:
Strecke:

ABS Oldenburg-Wilhelmshaven Ausbaustufe IIIb
1552 Abzw. Weißer Floh - Ölweiche Whv Nord; 1553 Abzw. Ölweiche - Gleisanschl. Whv Mobil Oil

Bauwerksnummer					Brückennr.	
Strecke		Kilometer		Kennzahl		
1552, 1553						Barcode