## Legende

### Boden

**Baubedingte Beeinträchtigungen von Böden (durch Verdichtung und Störung der Horizontabfolge)**
(Ökologisches Risiko)

- sehr hoch*
- hoch
- mittel*
- gering*

**Anlagebedingter Verlust/Funktionsverlust von Böden (durch Versiegelung/Teilversiegelung)**
(Ökologisches Risiko)

- sehr hoch*
- hoch
- mittel*
- gering*
- Trassenverlauf im Bereich von Böden mit regional bedeutender Standortfaktorenkombination*

**Betroffene Bodentypen**

- 6 Kalkmarsch
- 7 Kleimarsch
- 8 Knickmarsch

### Wasser

**Baubedingte Beeinträchtigungen des Grundwassers durch Schadstoffeintrag**
(Ökologisches Risiko)

- hoch*
- mittel
- gering*

**Wirkfaktoren**

- Elektrifizierung bestehender eingleisiger Strecke
- Neubau eines zweiten Gleises neben bestehender eingleisiger Strecke
- Neubau Autotrafostation, Anpassung von Bahnseiten-/ Unterhaltungswege
- Baustelleneinrichtungsflächen
- Baustraße

**Nachrichtliche Übernahme**

- Fließgewässer
- Stillgewässer
- Grenze von Bereichen unterschiedlicher Bodentypen
- Grenze des Untersuchungsgebietes Schutzgüter Boden/Wasser
- Darstellung von Vorhaben Dritter
- Kreisgrenze
- 4,4 Bahn-km

* im PFA 6 nicht vorhanden

Der vorliegende Plansatz umfasst ausschließlich den PFA 6

Anlage 11.3.3

| Index: | Änderungen bzw. Ergänzungen | Name: | Datum: |
|---|---|---|---|
| | | | |

Lageskizze

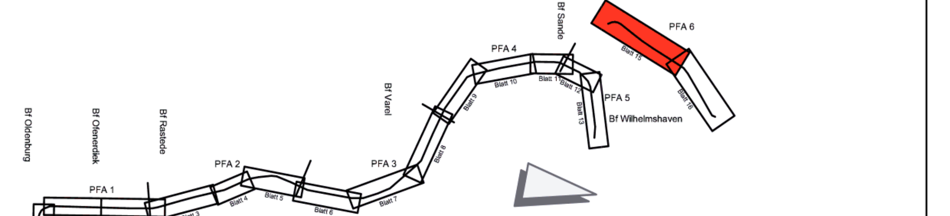


(Genehmigungsvermerk des EBA)

Prüflaufdaten

**Nur zur Information, keine Planfeststellungsunterlage**

Auftragnehmer:

Planverfasser:
LACON LANDSCHAFTSCONSULT
LACON - Landschaftsconsult, Carl-Heise-Straße 45, 31061 Alfeld/Leine
Tel. (05181) 8552750, Fax. (05181) 8552751, info@landschaftsconsult.de
Alfeld, den 28.03.2014
Ort, Datum, Unterschrift

Blatt-Nr.: 015 von 016
Auftrag-Nr.:

| | Datum | Name |
|---|---|---|
| gez. | 12.2013 | Fiene |
| bearb. | 12.2013 | Schubert |
| gepr. | 12.2013 | Geßmann |

Bauherr: DB NETZE
DB Netz AG
Regionalbereich Nord
Anlagenplanung (I.NP-N-A (G))
Lindemannallee 3, 30173 Hannover
Hannover, den 28.03.2014 i.A.
Ort, Datum, Unterschrift

Planung: DB NETZE
DB ProjektBau GmbH
Regionalbereich Nord
Regionales Projektmanagement (I.BV-N-P(2))
Joachimstraße 8
30159 Hannover
Hannover, den 28.03.2014
Ort, Datum, Unterschrift

Plan-Nr.: 4.1-6._0.UV.AB.015.0
Planart: Planfeststellung
Planzeichen:
Blattgr.:1850x297
Einwirkungen (Lastmodelle):
Höhen- und Koordinatensystem

Maßstab: 1:5000

**Umweltverträglichkeitsstudie**
**Auswirkungsdarstellung Boden/Wasser**
**Planfeststellungsabschnitt 6**

Projekt: **ABS Oldenburg-Wilhelmshaven Ausbaustufe IIIb**
Strecke: 1552 Abzw. Weißer Floh - Ölweiche Whv Nord; 1553 Abzw. Ölweiche - Gleisanschl. Whv Mobil Oil

| Bauwerksnummer | | | | Brückennr. | |
|---|---|---|---|---|---|
| Strecke | | Kilometer | | Kennzahl | |
| 1552, 1553 | | | | | Barcode |