Legende

Boden

Baubedingte Beeinträchtigungen von Böden (durch Verdichtung und Störung der Horizontabfolge)
(Ökologisches Risiko)

- sehr hoch*
- hoch
- mittel*
- gering*

Anlagebedingter Verlust/Funktionsverlust von Böden (durch Versiegelung/Teilversiegelung)
(Ökologisches Risiko)

- sehr hoch*
- hoch
- mittel*
- gering*
- Trassenverlauf im Bereich von Böden mit regional bedeutender Standortfaktorenkombination*

Betroffene Bodentypen

- 6 Kalkmarsch
- 7 Kleimarsch
- 8 Knickmarsch

Wasser

Baubedingte Beeinträchtigungen des Grundwassers durch Schadstoffeintrag
(Ökologisches Risiko)

- hoch*
- mittel
- gering*

Wirkfaktoren

- Elektrifizierung bestehender eingleisiger Strecke
- Neubau eines zweiten Gleises neben bestehender eingleisiger Strecke
- Neubau Autotrafostation, Anpassung von Bahnseiten-/ Unterhaltungswege
- Baustelleneinrichtungsflächen
- Baustraße

Nachrichtliche Übernahme

- Fließgewässer
- Stillgewässer
- Grenze von Bereichen unterschiedlicher Bodentypen
- Grenze des Untersuchungsgebietes Schutzgüter Boden/Wasser
- Darstellung von Vorhaben Dritter
- Kreisgrenze
- 4.4 Bahn-km

* im PFA 6 nicht vorhanden

Der vorliegende Plansatz umfasst ausschließlich den PFA 6

Anlage 11.3.3

Index:	Änderungen bzw. Ergänzungen	Name:	Datum:

Lageskizze

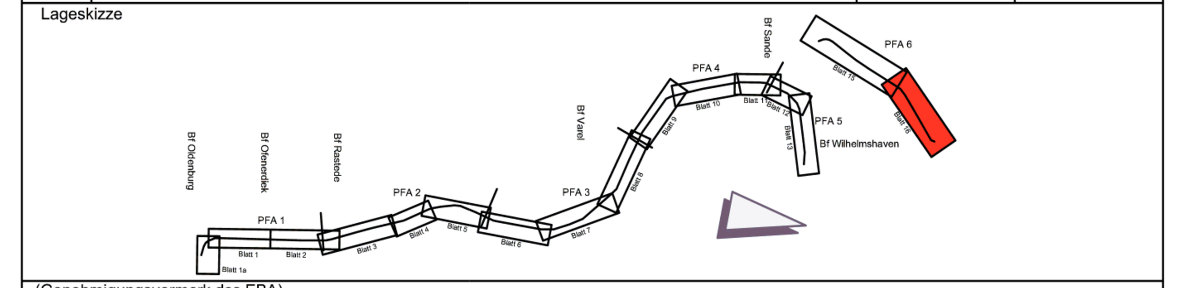

(Genehmigungsvermerk des EBA)

Prüflaufdaten

Nur zur Information, keine Planfeststellungsunterlage

Auftragnehmer:

Planverfasser:
LACON LANDSCHAFTSCONSULT
LACON - Landschaftsconsult Tel. (05181) 8552750
Carl-Heise-Straße 45 Fax. (05181) 8552751
31061 Alfeld/Leine info@landschaftsconsult.de
Alfeld, den 17.04.2015
Ort, Datum, Unterschrift

Blatt-Nr.: 016 von 016		
Auftrag-Nr.:		
	Datum	Name
gez.	04.2015	Fiene
bearb.	04.2015	Schubert
gepr.	04.2015	Geßmann

Bauherr: DB NETZE
DB Netz AG
Regionalbereich Nord
Anlagenplanung (I.NP-N-A (G))
Lindemannallee 3, 30173 Hannover
Hannover, den 17.04.2015
Ort, Datum, Unterschrift

Planung: DB NETZE
DB ProjektBau GmbH
Regionalbereich Nord
Regionales Projektmanagement (I.BV-N-P(2))
Joachimstraße 8
30159 Hannover
Hannover, den 17.04.2015 i.V.
Ort, Datum, Unterschrift

Plan-Nr.: 4.1-6._0.UV.AB.016.0
Planart: Planfeststellung
Planzeichen:
Blattgr.:1580x297
Einwirkungen (Lastmodelle):
Höhen- und Koordinatensystem

Maßstab: 1:5000

Umweltverträglichkeitsstudie
Auswirkungsdarstellung Boden/Wasser
Planfeststellungsabschnitt 6

Projekt: ABS Oldenburg-Wilhelmshaven Ausbaustufe IIIb
Strecke: 1552 Abzw. Weißer Floh - Ölweiche Whv Nord; 1553 Abzw. Ölweiche - Gleisanschl. Whv Mobil Oil

Bauwerksnummer			Brückennr.	
Strecke	Kilometer	Kennzahl		
1552, 1553				Barcode