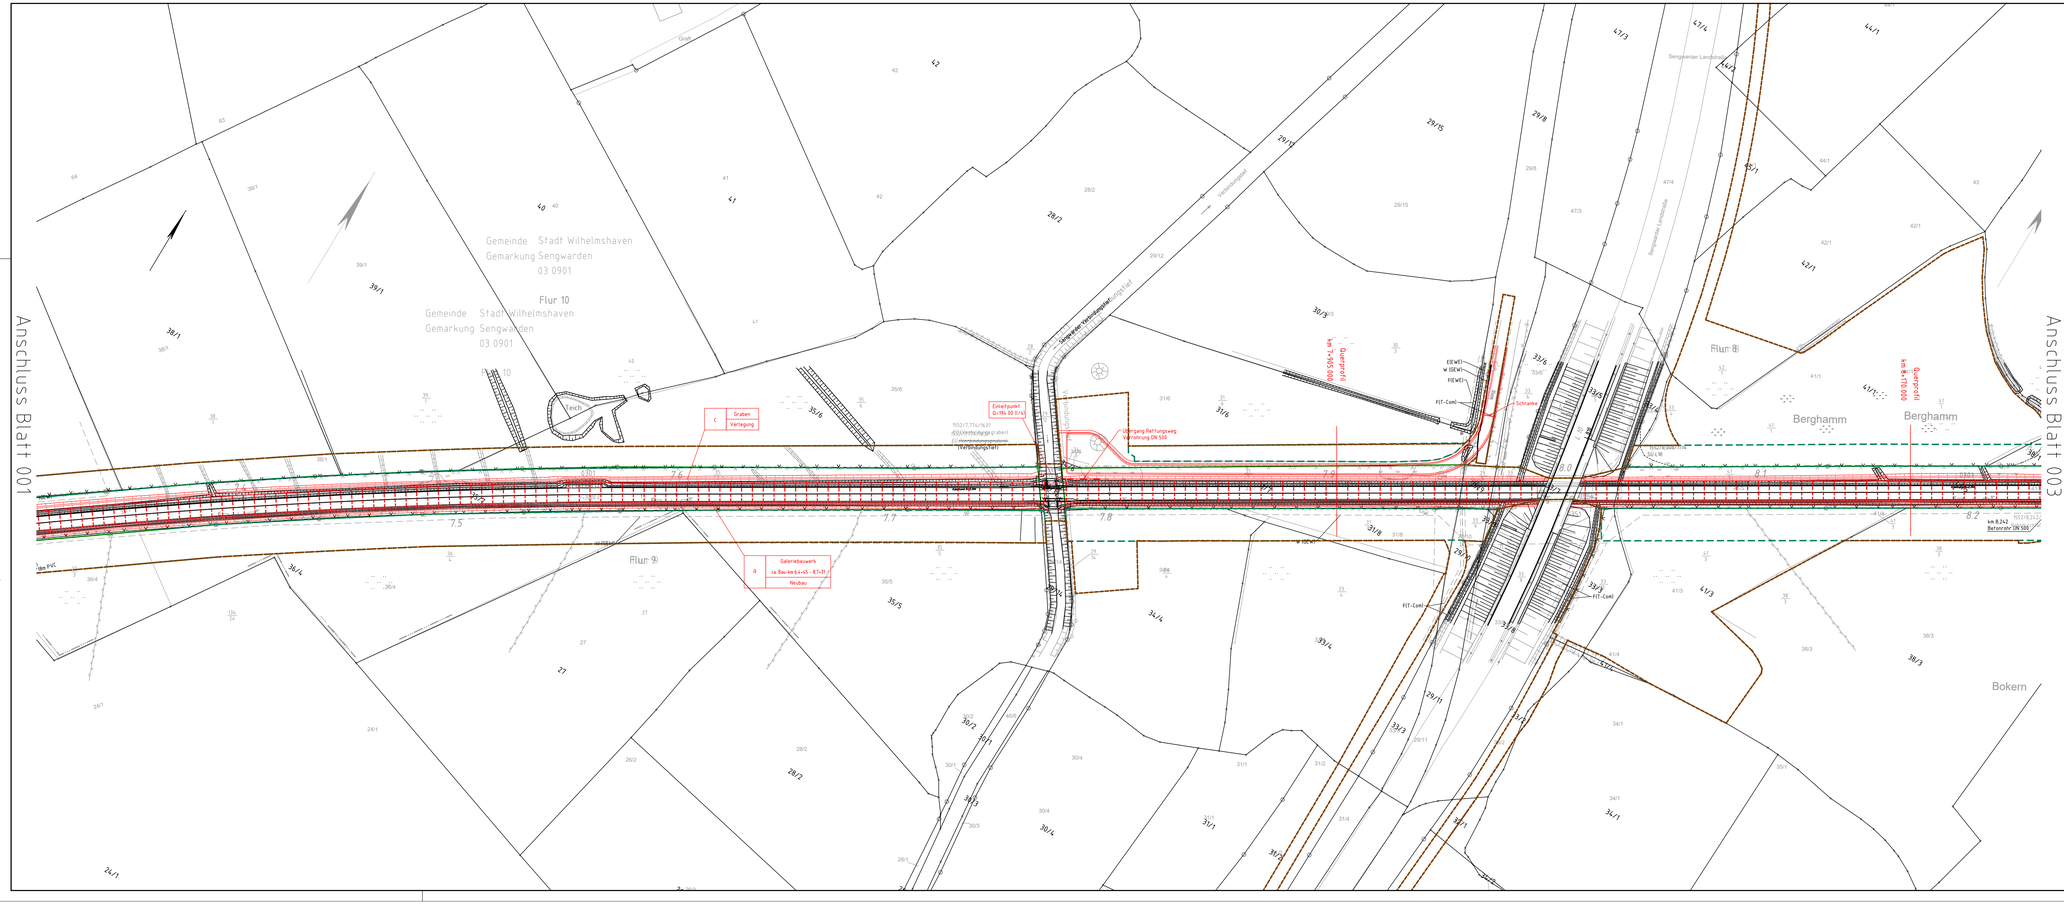
Anschluss Blatt 001
Anschluss Blatt 003
Gemeinde Stadt Wilhelmshaven
Gemarkung Sengwarden
03 0901
Flur 10
Flur 9
Flur 8
Berghamm
Bokern
Sengwarder Landstraße
Sengwarder Kanalstraße
Graben Verfüllung
Graben Verfüllung (Verrohrung)
Einlaufpunkt Q=194.00 l/s
Übergang Rettungsweg Verrohrung DN 500
Galeriebauwerk ca. Bau-km 6.4+45 - 8.1+31 Neubau
Schranke
FIT-Cond
EIEWT
WIEWT
FIEWT
Querprofil km 8+150.000
Querprofil km 8+100.000
km 8.242 Betonrohr DN 500
Gleis 1
Gleis 2
Gleis