Legende:

Allgemein

- Bestand
- Nachvermessung/Bestandsaktualisierung 2019
- Planung
- Schutzbereich Marinefunkstation
- DB Grenze
- Grünstreifen
- Baufeldgränze

Anlage 5.1

Genehmigungsvermerk Eisenbahn-Bundesamt

Übersichtsskizze

PFA 6

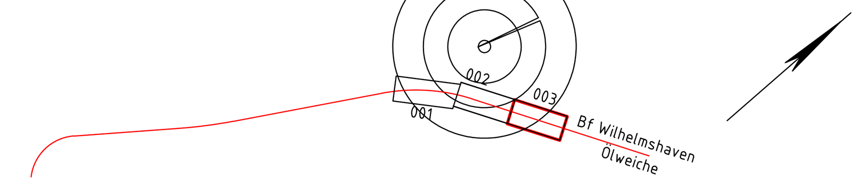

Index	Änderungen bzw. Ergänzungen	Planungsstand

Genehmigungsplanung: Unterlage für eine Entscheidung nach § 18 AEG

Vorhabenträger:	Vorhabenträger (Projektleiter):	
DB Netz AG Region Nord Theodor-Heuss-Allee 10b 28215 Bremen DB NETZE	DB Netz AG Region Nord Lindemannallee 3 30173 Hannover DB NETZE	Planzeichen: 4.6.1.VA.LP.003.0 Projekt-Nr.: E1637350064
31.07.2019 Datum .... Unterschrift	31.07.2019 Datum .... Unterschrift	

	Datum	Name
gez.	07/2019	Sindermann
bearb.	07/2019	Ramos
gepr.	07/2019	Schulze

Vertreter der Vorhabenträgerin:	Planverfasser:	
	DB Engineering & Consulting GmbH Region Nord Joachimstraße 8 30159 Hannover DB	Höhensystem: Koordinatensystem: DB___Ref Ursprungsplan: Blattgröße: 1160 x 420 Maßstab: 1:1000
Datum .... Unterschrift	31.07.2019 Datum .... Unterschrift	

Vorhaben:

ABS - Oldenburg-Wilhelmshaven, Ausbaustufe IIIb

PFA 6

1552 Abzw. Weißer Floh - Ölweiche Whv Nord; 1553 Abzw. Ölweiche - Gleisanschl. Whv Mobil Oil

Planart: Lageplan

Planinhalt:

Zielvariante 1 - Galeriebauwerk Endzustand

Marinefunkstation

Strecke 1552, km 8,2+30 - 9,1+30