


## Regelausführung für Servicetüren


### Detail VI analog BAST-RiZ LS21 Blatt 1 und 3

M 1:20


## Ansicht

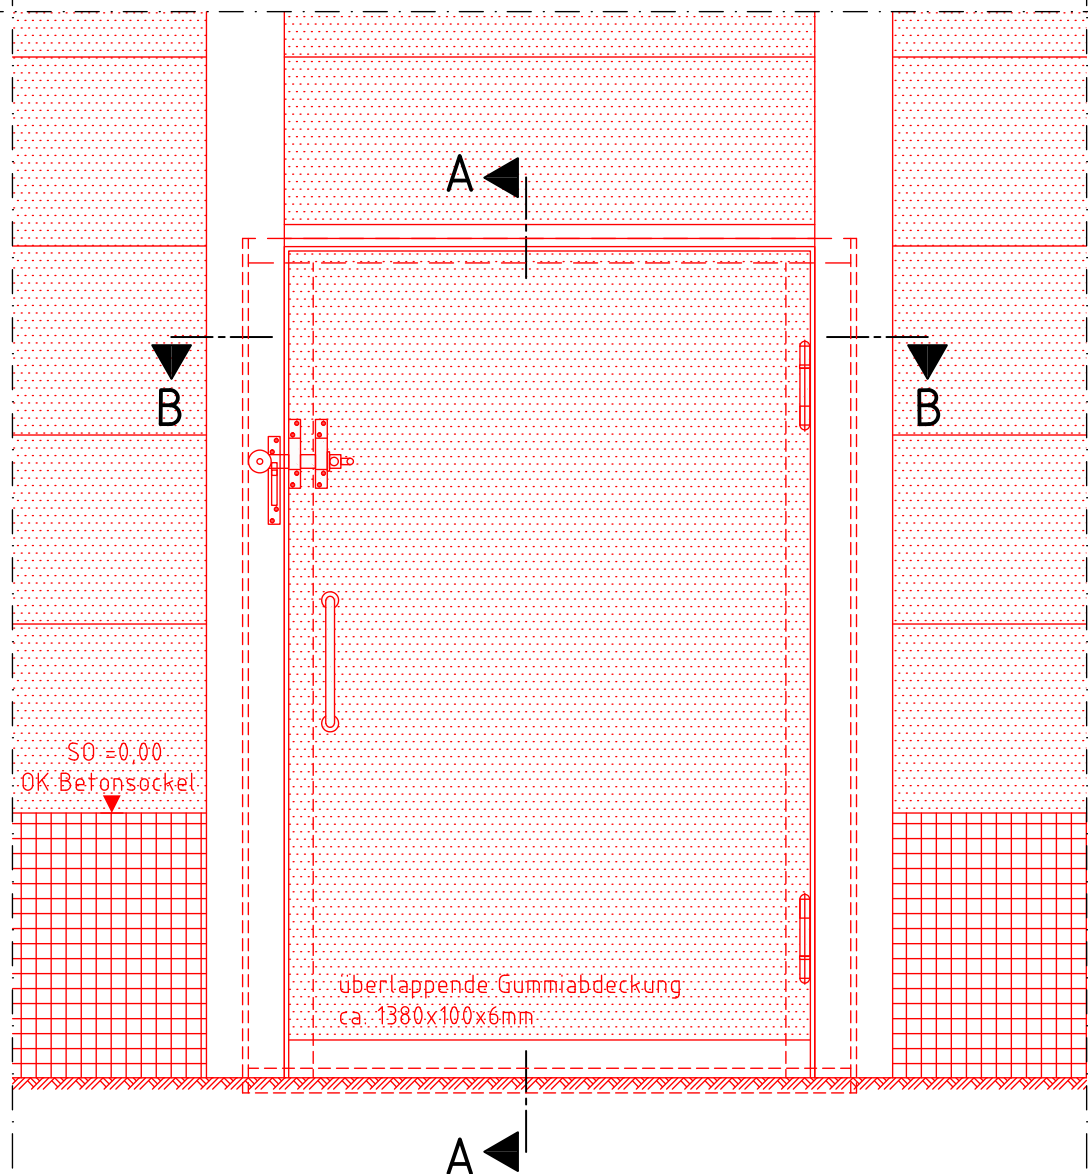

### Schnitt B-B

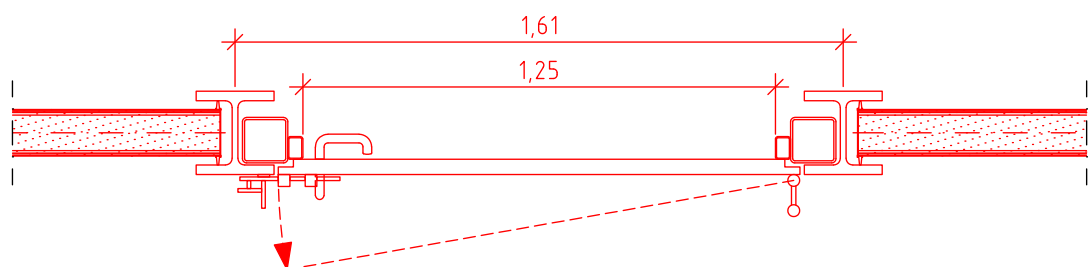


## Schnitt A-A

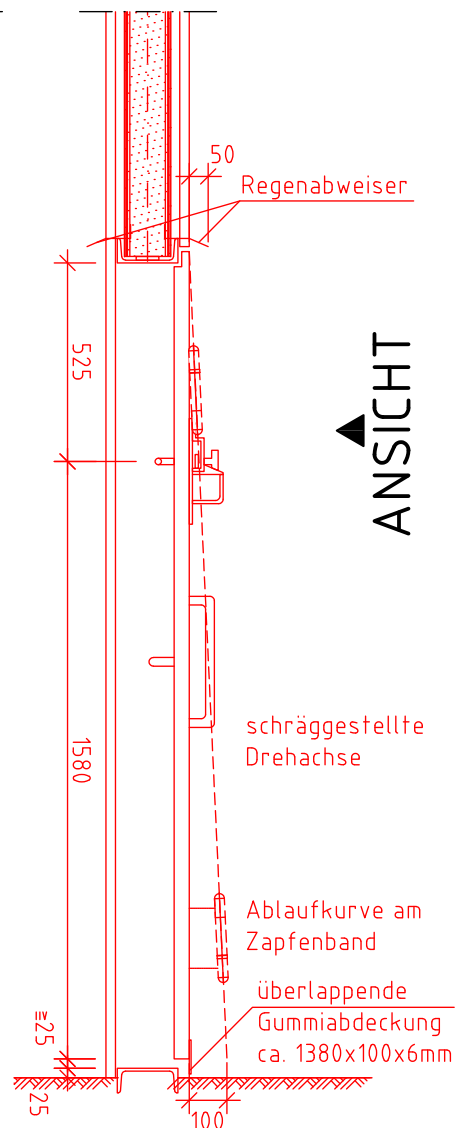

Genehmigungsvermerk Eisenbahn-Bundesamt




Übersichtsskizze

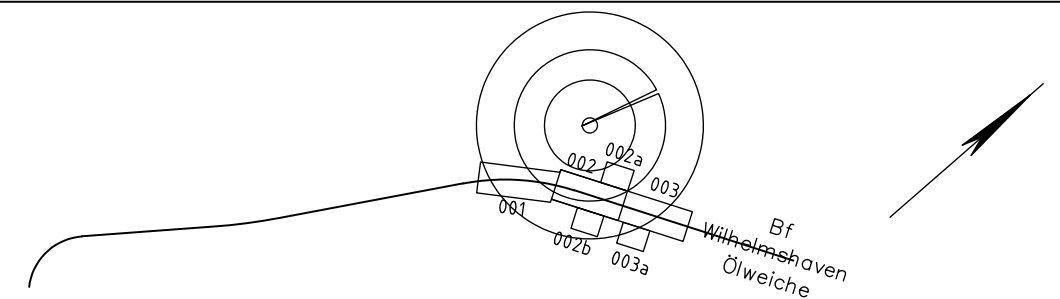PFA 6



Index	Änderungen bzw. Ergänzungen	Planungsstand

Genehmigungsplanung: Unterlage für eine Entscheidung nach § 18 AEG

<p>Vorhabenträger:</p> <p>DB Netz AG Region Nord Theodor-Heuss-Allee 10b 28215 Bremen</p> <p>31.07.2019 Datum</p> <p>i.V.  Unterschrift</p>	<p>Vorhabenträger (Projektleiter):</p> <p>DB Netz AG Region Nord Lindemannallee 3 30173 Hannover</p> <p>31.07.2019 Datum</p> <p>i.V.  Unterschrift</p>	<p>Planzeichen: 4.6.1.B.DP.001.0</p> <p>Projekt-Nr.: E1637350064</p> <table border="1"> <tr> <td></td> <td>Datum</td> <td>Name</td> </tr> <tr> <td>gez.</td> <td>07/2019</td> <td>Bartels</td> </tr> <tr> <td>bearb.</td> <td>07/2019</td> <td>von Cramer</td> </tr> <tr> <td>gepr.</td> <td>07/2019</td> <td>Ziemann</td> </tr> </table>		Datum	Name	gez.	07/2019	Bartels	bearb.	07/2019	von Cramer	gepr.	07/2019	Ziemann
	Datum	Name												
gez.	07/2019	Bartels												
bearb.	07/2019	von Cramer												
gepr.	07/2019	Ziemann												
<p>Vertreter der Vorhabenträgerin:</p> <p>..... Datum</p> <p>..... Unterschrift</p>	<p>Planverfasser:</p> <p>DB Engineering &amp; Consulting GmbH Portfoliomanagement und Projektsteuerung (I.TV-N-P-HAN(P)) Rundstr. 11 Lister Dreieck 30161 Hannover</p> <p>31.07.2019 Datum</p> <p>i.A.  Unterschrift</p>	<p>Höhensystem:</p> <p>Koordinatensystem: DB__Ref</p> <p>Ursprungsplan:</p> <p>Blattgröße: 297 x 420</p> <p>Maßstab: 1:20</p>												

Vorhaben: **ABS – Oldenburg-Wilhelmshaven, Ausbaustufe IIIb**

PFA 6

1552 Abzw. Weißer Floh - Ölweiche Whv Nord; 1553 Abzw. Ölweiche - Gleisanschl. Whv Mobil Oil

Planart:	Ansicht und Schnitte
----------	----------------------

Planinhalt:	<p>Variante 1 – Galeriebauwerk Endzustand</p> <p>Regelausführung für Servicetüren</p> <p>Strecke 1552</p>
-------------	---