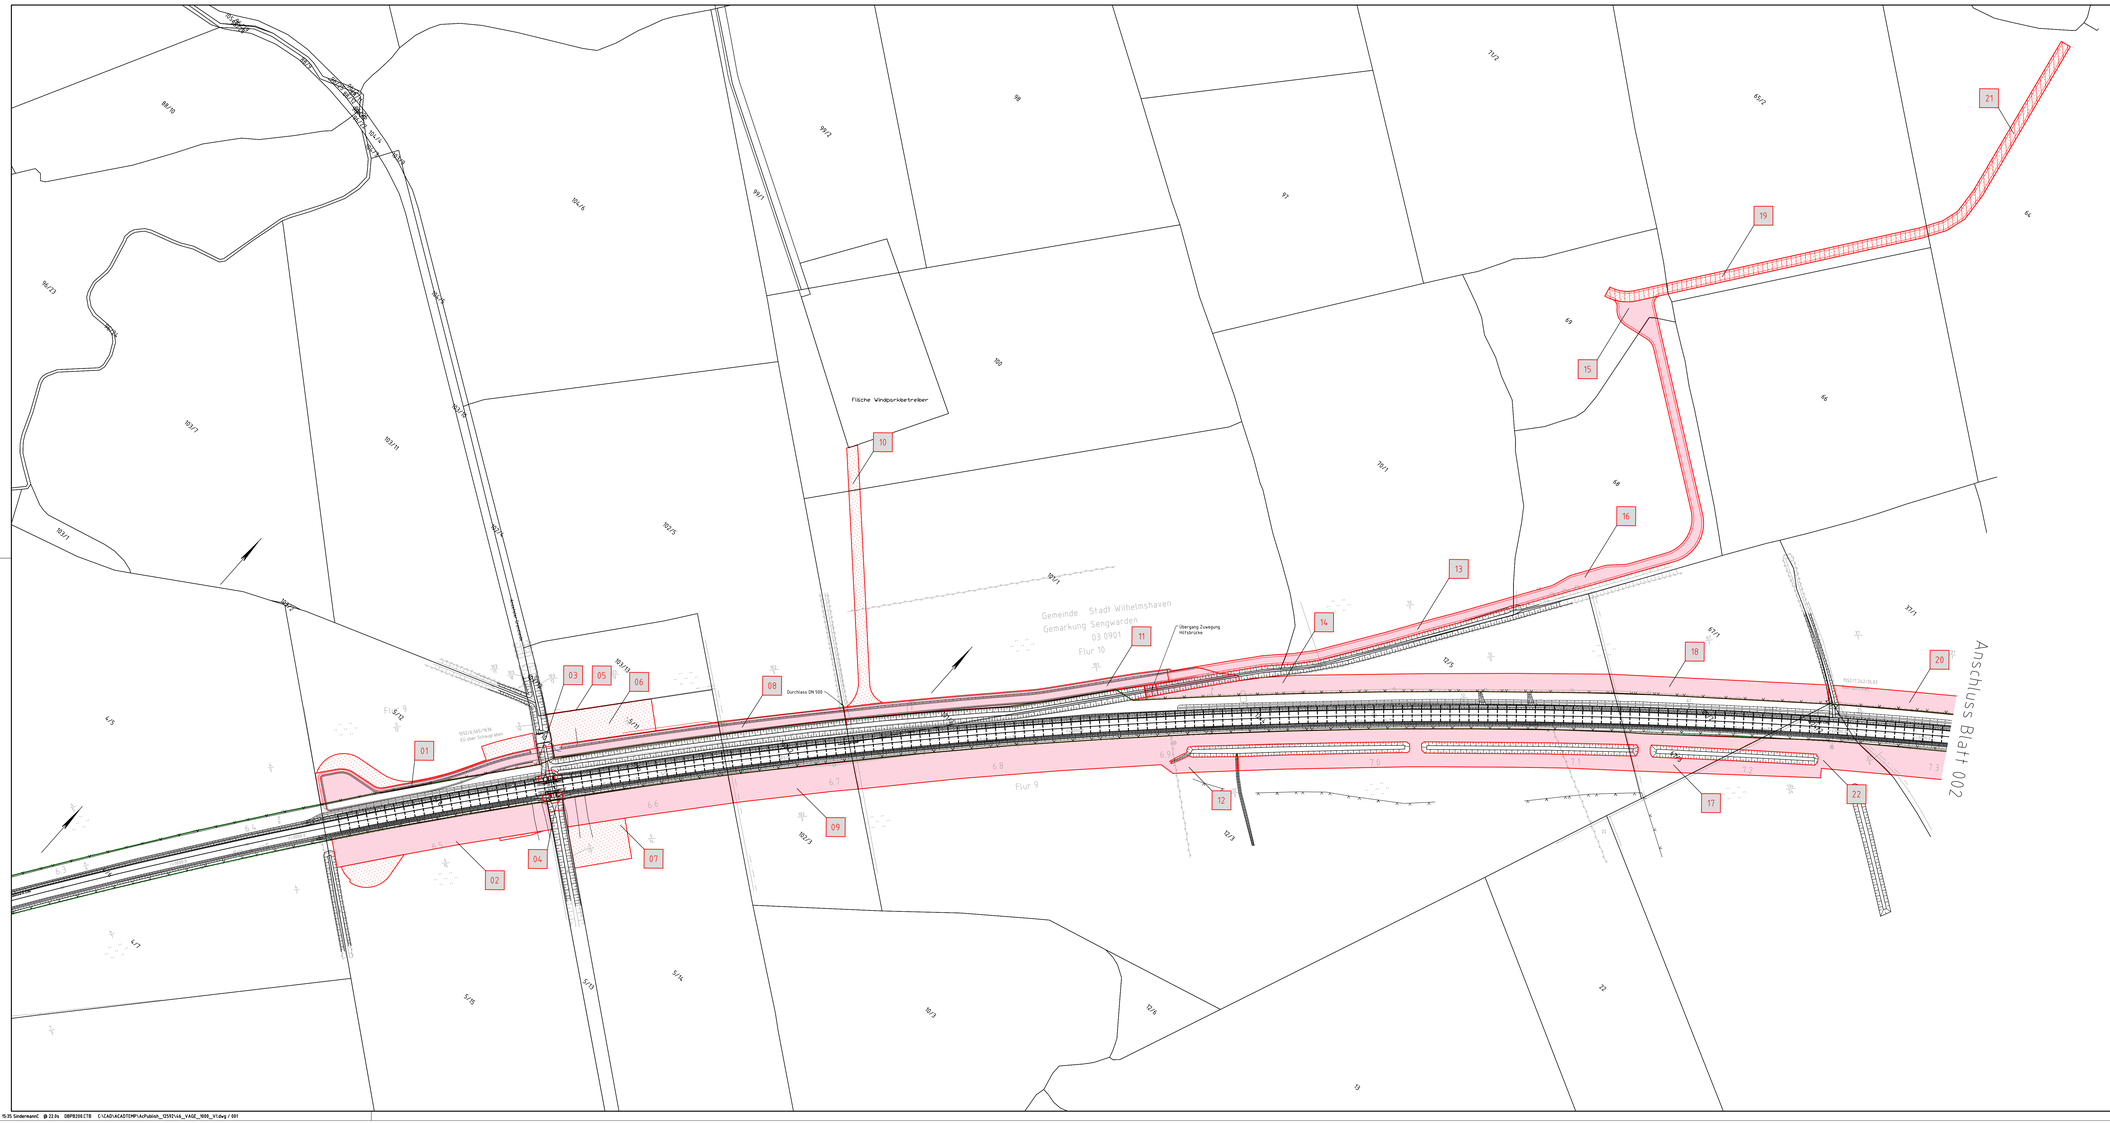

Legende:

- DB Grenze
- Nr. — laufende Nummer im Grunderwerbsverzeichnis
- Erwerb
- vorübergehende Inanspruchnahme
- dingliche Sicherung

Anlage 9.1

Genehmigungsvorhaben Eisenbahn-Bundesamt

Übersichtsskizze

PFA 6

Index	Änderungen bzw. Ergänzungen	Planungsstand

Genehmigungsplanung: Unterlage für eine Entscheidung nach § 18 AEG

Vorhabenträger:
DB Netz AG
Region Nord
Theodor-Heuss-Allee 10b
28215 Bremen
31.07.2019 Datum — LV Unterschrift

Vorhabenträger (Projektleiter):
DB Netz AG
Region Nord
Lindemannallee 3
30173 Hannover
31.07.2019 Datum — LV Unterschrift

Planzeichen: 4.6.1 V.A.GE 001.0
Projekt-Nr.: E1637350064

	Datum	Name
gez.:	07/2019	Sindermann
bearb.:	07/2019	Ramos
gepr.:	07/2019	Schulze

Vorhaben der Vorhabenträgerin:
Datum — Unterschrift

Planverfasser:
DB Engineering & Consulting GmbH
Region Nord
Joachimstraße 8
30159 Hannover
31.07.2019 Datum — LV Unterschrift

Höhensystem:
Koordinatensystem: DB Ref
Ursprungsplan:
Blattgröße: 34.39530 x 59.413
Maßstab: 1:1000

Vorhaben:

ABS - Oldenburg-Wilhelmshaven, Ausbaustufe IIIb
PFA 6

1552 Abzw. Weißer Floh - Ölweiche Whv Nord; 1553 Abzw. Ölweiche - Gleisanschl. Whv Mobil Oil

Planart: Grunderwerbsplan

Planinhalt:

Galeriebauwerk
Marinefunkstation
Strecke 1552, km 6,2 +75 - 7,3+04

21.08.2019 15:35 SindermannC @ 22.0s DBPB206.CTB C:\CAD\ACADTEMP\AcPublish_12592\44_VAGE_1000_V1.dwg / 001