


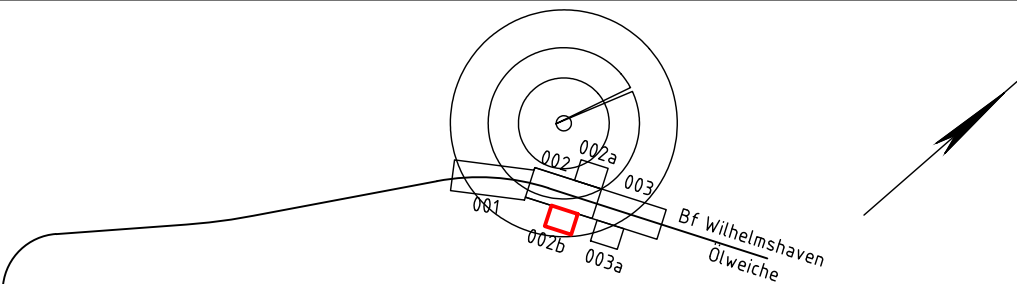


## Übersichtsskizze

## PFA 6



Index	Änderungen bzw. Ergänzungen	Planungsstand

## Genehmigungsplanung: Unterlage für eine Entscheidung nach § 18 AEG

Vorhabenträger:		Vorhabenträger (Projektleiter):		Planzeichen: 4.6.1.VA.GE.002b.0		
DB Netz AG Region Nord Theodor-Heuss-Allee 10b 28215 Bremen		DB Netz AG Region Nord Lindemannallee 3 30173 Hannover		Projekt-Nr.: E1637350064		
					Datum	Name
31.07.2019 Datum		31.07.2019 Datum		gez.	07/2019	Sindermann
i.V.  Unterschrift		i.V.  Unterschrift		bearb.	07/2019	Ramos
				gepr.	07/2019	Schulze
Vertreter der Vorhabenträgerin:		Planverfasser:		Höhensystem:		
		DB Engineering & Consulting GmbH Region Nord Joachimstraße 8 30159 Hannover		Koordinatensystem: DB__Ref		
				Ursprungsplan:		
				Blattgröße: 590. x 297.		
				Maßstab: 1:1000		
31.07.2019 Datum		31.07.2019 Datum				
i.A.  Unterschrift						

Vorhaben: **ABS – Oldenburg–Wilhelmshaven, Ausbaustufe IIIb**  
**PFA 6**  
 1552 Abzw. Weißer Floh – Ölweiche Whv Nord; 1553 Abzw. Ölweiche – Gleisanschl. Whv Mobil Oil

Planart:	Grunderwerbsplan
Planinhalt:	<p>Galeriebauwerk</p> <p>Marinefunkstation</p> <p>Strecke 1552, km 7,3+04 - 8,2+30</p>