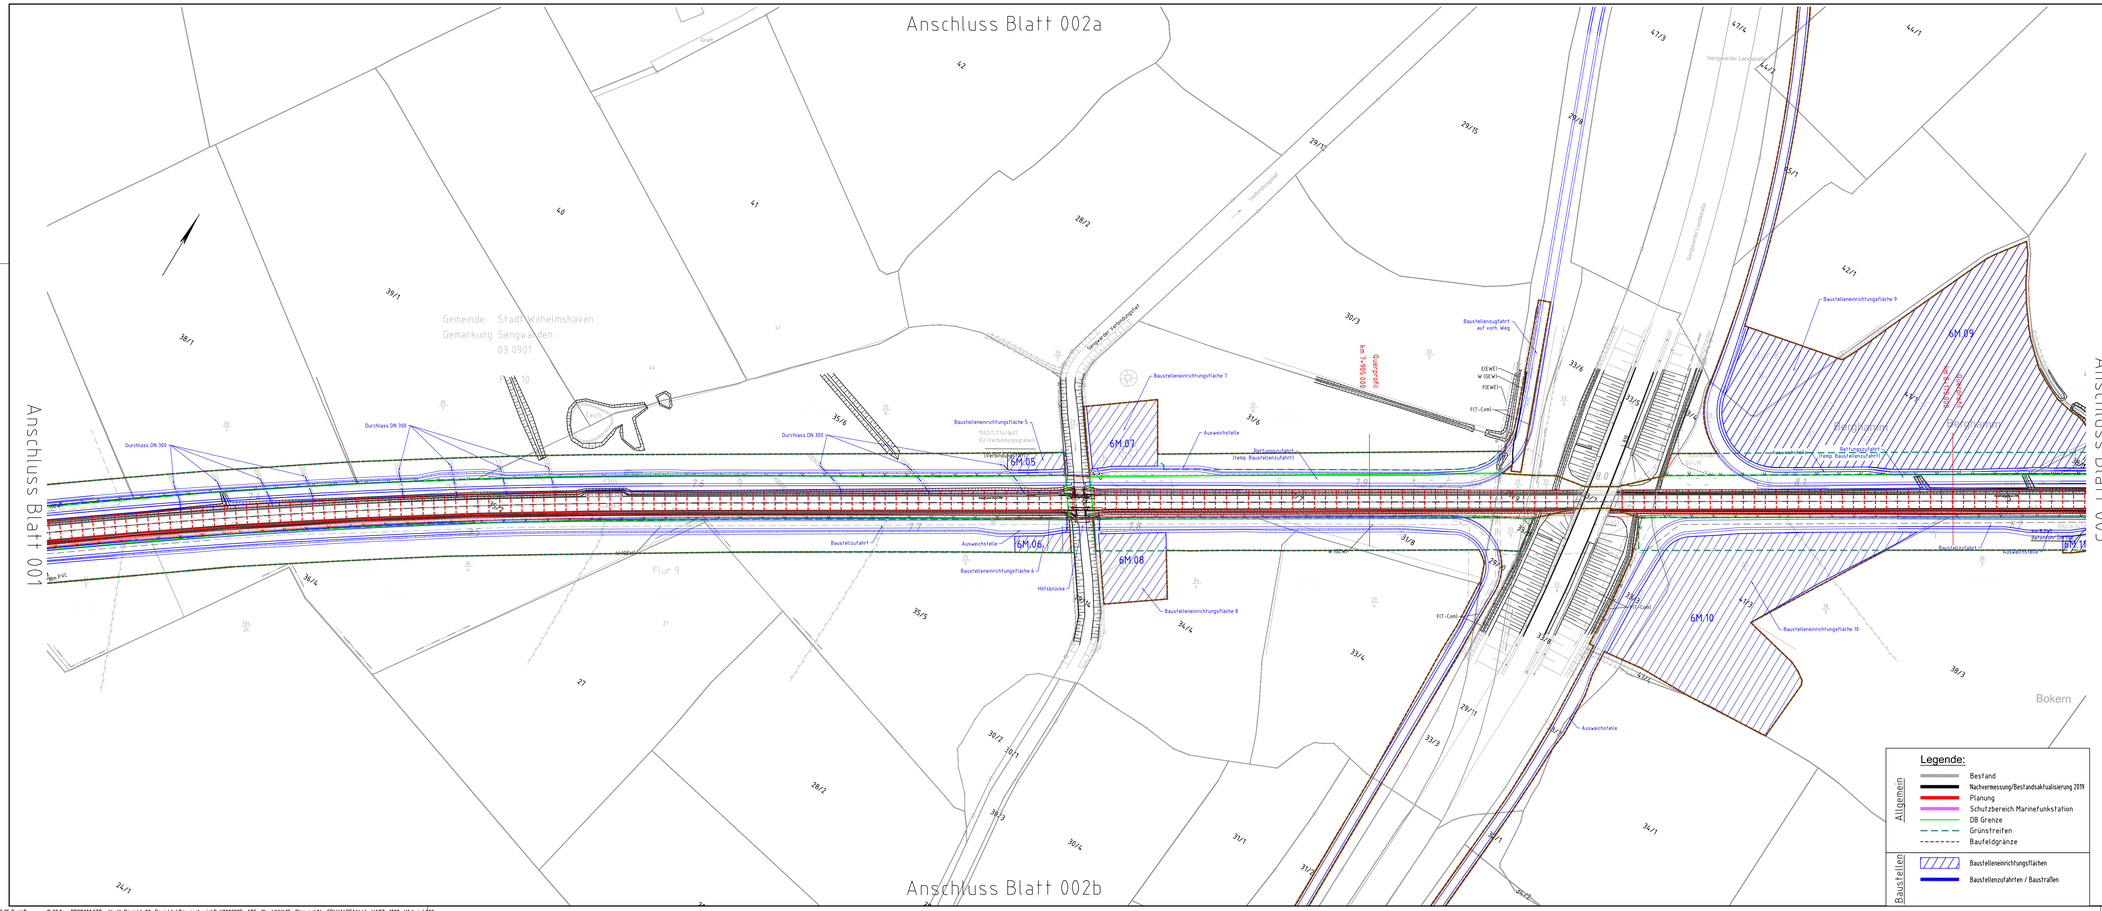

Anlage 5.2

Genehmigungsvermerk Eisenbahn-Bundesamt

Übersichtsskizze

PFA 6

Index	Änderungen bzw. Ergänzungen	Planungsstand

Genehmigungsplanung: Unterlage für eine Entscheidung nach § 18 AEG

Vorhabenträger:
DB Netz AG
Region Nord
Theodor-Heuss-Allee 10b
28215 Bremen

31.07.2019 Datum — Unterschrift

Vorhabenträger (Projektleiter):
DB Netz AG
Region Nord
Lindemannallee 3
30173 Hannover

31.07.2019 Datum — Unterschrift

Vertreter der Vorhabenträgerin:

Datum — Unterschrift

Planverfasser:
DB Engineering & Consulting GmbH
Region Nord
Joachimstraße 8
30159 Hannover

31.07.2019 Datum — Unterschrift

Planzeichen:	4.6.1.VA.LPBZ.002.0	
Projekt-Nr:	E1637350064	
	Datum	Name
gez.	07/2019	Sindermann
bearb.	07/2019	Ramos
gepr.	07/2019	Schulze
Höhensystem:		
Koordinatensystem:	DB_Ref	
Ursprungsplan:		
Blattgröße:	1160 x 420	
Maßstab:	1:1000	

Vorhaben:

ABS – Oldenburg–Wilhelmshaven, Ausbaustufe IIIb

PFA 6

1552 Abzw. Weißer Floh – Ölweiche Whv Nord; 1553 Abzw. Ölweiche – Gleisanschl. Whv Mobil Oil

Planart: Lageplan Bauzustand

Planinhalt:

Zielvariante 1 – Galeriebauwerk Bauzustand

Marinefunkstation

Strecke 1552, km 6,2 +75 – 7,3+04