

km 6.9+60 (Strecke 1552)

KK Gr. I i.F.
Flucht- und Rettungsweg
KK Gr. I i.F.

Lichtraumprofil

-3.0 m ü.NHN

Planung

Gelände

Allgemein


Legende:

- Bestand
- Planung
- Baustellenzufahrt /
Baustraße

Genehmigungsvermerk Eisenbahn-Bundesamt

Übersichtsskizze

PFA 6

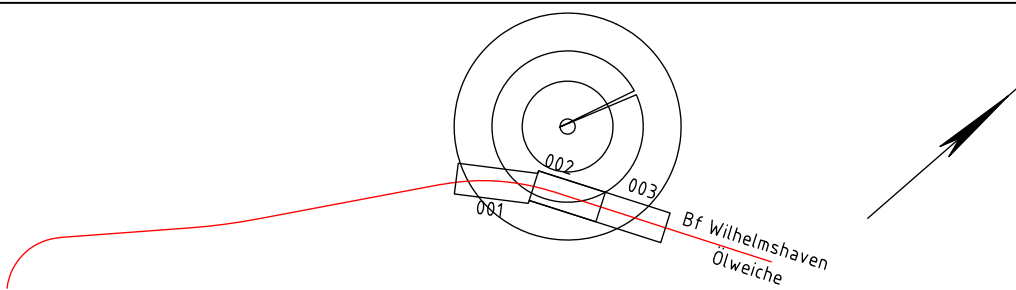

Index	Änderungen bzw. Ergänzungen	Planungsstand

Genehmigungsplanung: Unterlage für eine Entscheidung nach § 18 AEG

Vorhabenträger: DB Netz AG Region Nord Theodor-Heuss-Allee 10b 28215 Bremen		Vorhabenträger (Projektleiter): DB Netz AG Region Nord Lindemannallee 3 30173 Hannover		Planzeichen: 4.6.1.VA.QP.003.0 Projekt-Nr.: E1637350064	
31.07.2019 Datum		31.07.2019 Datum		gez. 07/2019 Sindermann bearb. 07/2019 Ramos gepr. 07/2019 Schulze	
Unterschrift		Unterschrift		Hörsystem: Koordinatensystem: DB Ref Ursprungsplan: Blattgröße: 970.0318 x 297.012 Maßstab: 1:100	
Vertreter der Vorhabenträgerin: _____ Datum Unterschrift		Planverfasser: DB Engineering & Consulting GmbH Region Nord Joachimstraße 8 30159 Hannover 31.07.2019 Datum		_____ Unterschrift	

en: ABS – Oldenburg-Wilhelmshaven, Ausbaustufe IIIb

PFA 6

1552 Abzw. Weißer Floh – Ölweiche Whv Nord; 1553 Abzw. Ölweiche – Gleisanschl. Whv Mobil Oil

Planart:	Querprofil
----------	------------

Planinhalt: Zielsetzung, 1. Schritt, 2. Schritt, 3. Schritt, 4. Schritt, 5. Schritt

1 - Galeriebauwerk En
Marinefunkstation

Strecke 1552, km 6,9 +60