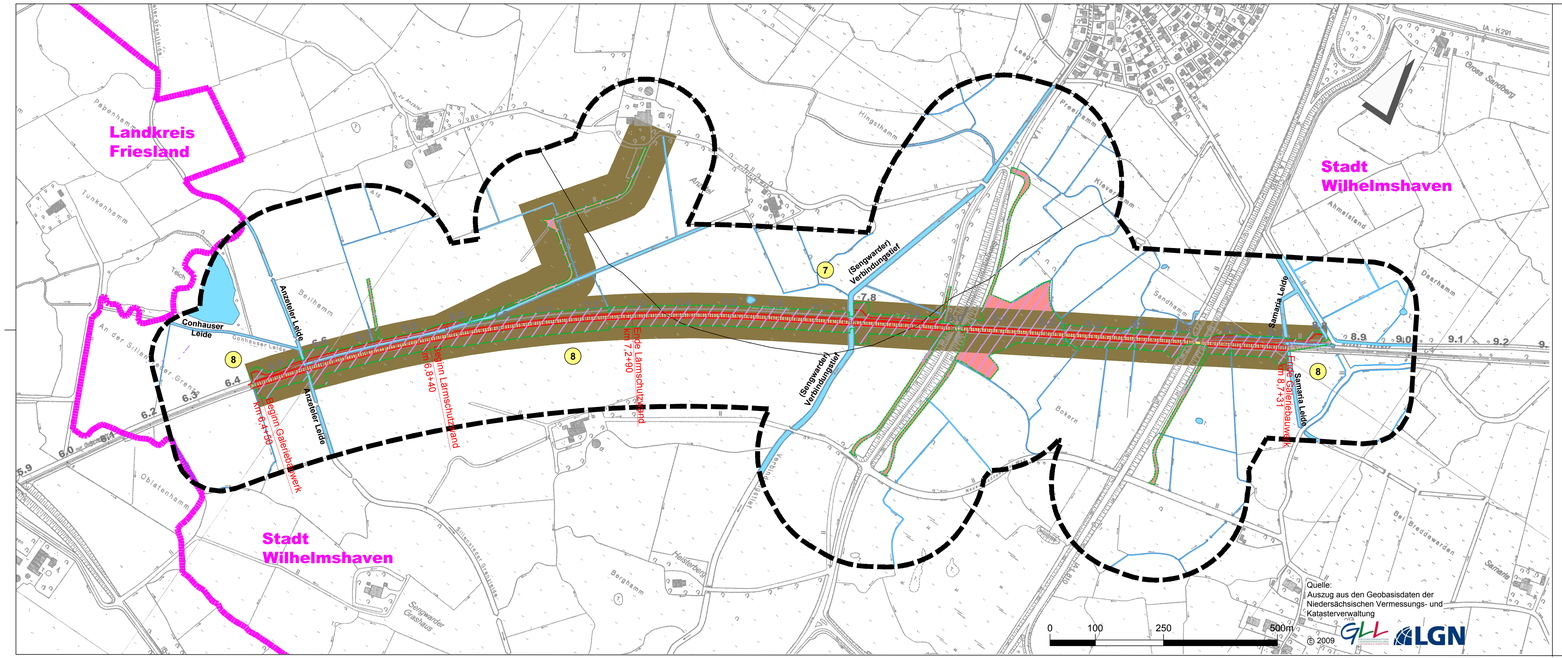
Landkreis Friesland
Stadt Wilhelmshaven
Stadt Wilhelmshaven
Conhauser Leide
Anzenter Leide
Anzenter Leide
Bauabschnitt 7.4+90
Beginn Galeriebauwerk km 6.4+40
Beginn Lärmschutzwand km 6.8+40
(Sengwarder) Verbindungstief
(Sengwarder) Verbindungstief
Bauabschnitt 8.7+31
Bauabschnitt
Bauabschnitt
Bauabschnitt