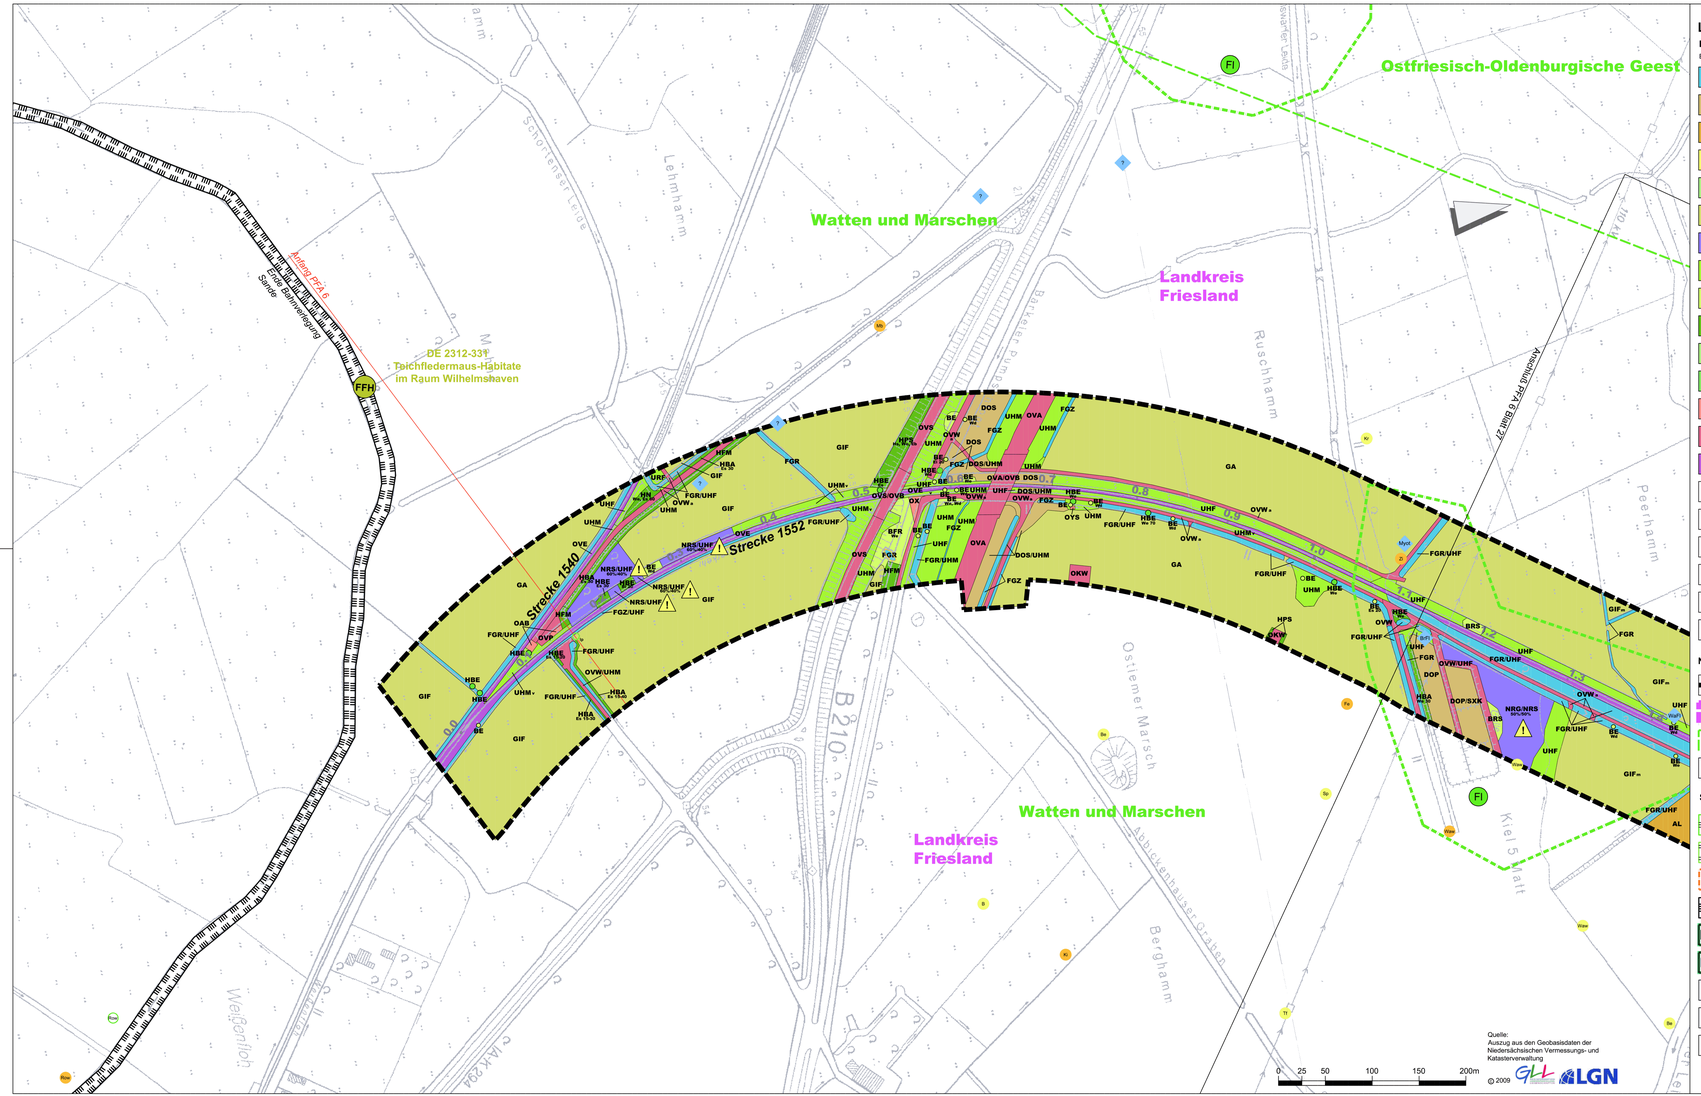

Legende

Biotope

Biotoptypen-Kürzel siehe Anlage 11.2.2 Blatt 0

- Binnengewässer
- Fels-, Gesteins- und Offenbodenbiotope
- Acker-Biotope
- Gartenbau-Biotope
- Heiden und Magerrasen*
- Grünland
- Gehölzfreie Biotope der Sümpfe, Niedermoore und Ufer
- Ruderalfluren
- Gebüsche
- Gehölzbestände
- Wälder
- Grünanlagen der Siedlungsbereiche
- Gebäude, Verkehrs- und Industrieflächen
- Versiegelte Flächen
- Bahnanlage
- BE Einzelstrauch
- HBE Baumgruppe*
- HBE Einzelbaum
- HE Einzelbaum/Baumbestand des Siedlungsbereichs*
- Rote Liste und geschützte Pflanzenarten
- 3150 FFH-LRT

Nachrichtlich

- Grenze des Untersuchungsgebietes
- Kreisgrenze
- Naturraumgrenze
- 10.0 Bahn-km

Schutzgebiete

- NSG Naturschutzgebiet
- LSG Landschaftsschutzgebiet
- VSG Vogelschutzgebiet
- FFH FFH-Gebiet
- WIIIA Wasserschutzgebiet Zone IIIA
- WIIIB Wasserschutzgebiet Zone IIIB*
- ND Naturdenkmal*
- Geschützte Biotope nach § 30 BNatSchG i. V. m. § 24 NAGBNatSchG
- LB Geschützter Landschaftsbestandteil nach § 29 BNatSchG i. V. m. § 22 NAGBNatSchG

Lebensräume ausgewählter Tierarten/Tiergruppen

Tierarten-Kürzel siehe Anlage 11.2.2 Blatt 0

- BV Brutvögel * — Bedeutungsraum national
- BV Brutvögel — Bedeutungsraum regional/lokal
- GV Gastvögel* — Bedeutungsraum international
- GV Gastvögel* — Bedeutungsraum national
- GV Gastvögel* — Bedeutungsraum national/vorläufig
- Fl Jagdhabitate Fledermäuse
- Nistbaum Avifauna

Nachweise ausgewählter Tierarten/Tiergruppen

Tierarten-Kürzel siehe Anlage 11.2.2 Blatt 0

Fledermäuse

- (BeFl) Fledermäuse — Eigene Kartierung (2008/2010)
- (BeFl) Fledermäuse — Externe Datenabfrage (1999-2008)
- (GrAb) Fledermäuse — Kartierung 71. Änderung FNP Wilhelmshaven (Büro für Ökologie, Naturschutz & räuml. Planung 2011a)
- GrAb Fledermäuse — (Batcorder-Aufzeichnungen 2010)
- (SoFl) Fledermäuse Sommerquartier — (eigene Kartierung und Datenabfrage)

Amphibien

- (LRK) Amphibien*

Reptilien

- (LRK) Reptilien*

Heuschrecken

- (LRK) (SoHe) Heuschrecken*

Libellen

- (LRK) Libellen*

Avifauna

- Mb Brutvögel — Eigene Kartierung 2009/2010
- Mb Brutvögel — Wiesenvogelmonitoring (NLWKN 2010c)
- Rev Brutvögel — Kartierung Bahnverlegung Sande (Pöyry 2012a, b)
- (Fa) Brutvögel — Monitoring JWP (IBL 2009)
- (WW) Brutvögel — Kartierung 71. Änderung FNP Wilhelmshaven (Büro für Ökologie, Naturschutz & räuml. Planung 2011a)
- (Dr) Brutvögel — Kartierung LRP Wilhelmshaven (Büro für Ökologie, Naturschutz & räuml. Planung 2011b)
- (Kr) Brutvögel — Erfassung für die Fortschreibung des Landschaftsplanes (Stadt Schortens 2010)
- Mb Gastvögel — Eigene Kartierung 2009/2010

* im PFA 6 nicht vorhanden

Der vorliegende Plansatz umfasst ausschließlich den PFA 6

Anlage 11.2.2

Index:	Änderungen bzw. Ergänzungen	Name:	Datum:

Lageskizze

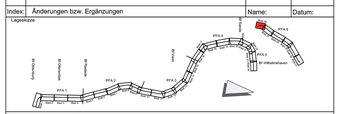

(Genehmigungsvermerk des EBA)

Profilaufdaten

Nur zur Information, keine Planfeststellungsunterlage

Auftragnehmer:

Planverfasser: LACON GmbH, Lübecker Straße 13, 49377 Vechta, Tel. 04441/9490-0, Fax 04441/949090, info@lacon.de, www.lacon.de

Aufgestellt: Vechta, den 28.03.2014
Ort, Datum, Unterschrift

Bauherr: DB Netz AG, Regionalbereich Nord, Anlagenplanung I (I.NP-NA (G)), Lindemannallee 3, 30173 Hannover

Hannover, den 28.03.2014
Ort, Datum, Unterschrift

Planung: DB ProjektBau GmbH, Regionalbereich Nord, Regionales Projektmanagement (I.BV-N-P(G)), Joachimstraße 8, 30159 Hannover

Hannover, den 28.03.2014
Ort, Datum, Unterschrift

Blatt-Nr.: 026 von 031		
Auftrag-Nr.:		
	Datum	Name
gez.	12.2013	Fiene
bearb.	12.2013	Schubert
gepr.	12.2013	Gellermann

Plan-Nr.: 4.1-6_0.UV.BT.026.0

Planart:

Planzeichen:

Bestgr.: 1360x594

Einwirkungen (Lastmodelle):

Höhen- und Koordinatensystem

Maßstab: 1:2000

Umweltverträglichkeitsprüfung
Bestandsdarstellung Tiere und Pflanzen
Planfeststellungsabschnitt 6

Projekt: ABS Oldenburg-Wilhelmshaven Ausbaustufe IIIb

Strecke: 1552 Hoor–Heitser Fldr.–Dreiecks Wfv Nord; 1553 Hoor–Dreiecks–Gleisanschl. Wfv Nord 04

Bauwerksnummer		Brückennr.	
Strecke	Kilometer	Kennzahl	Barcode
1552, 1553			