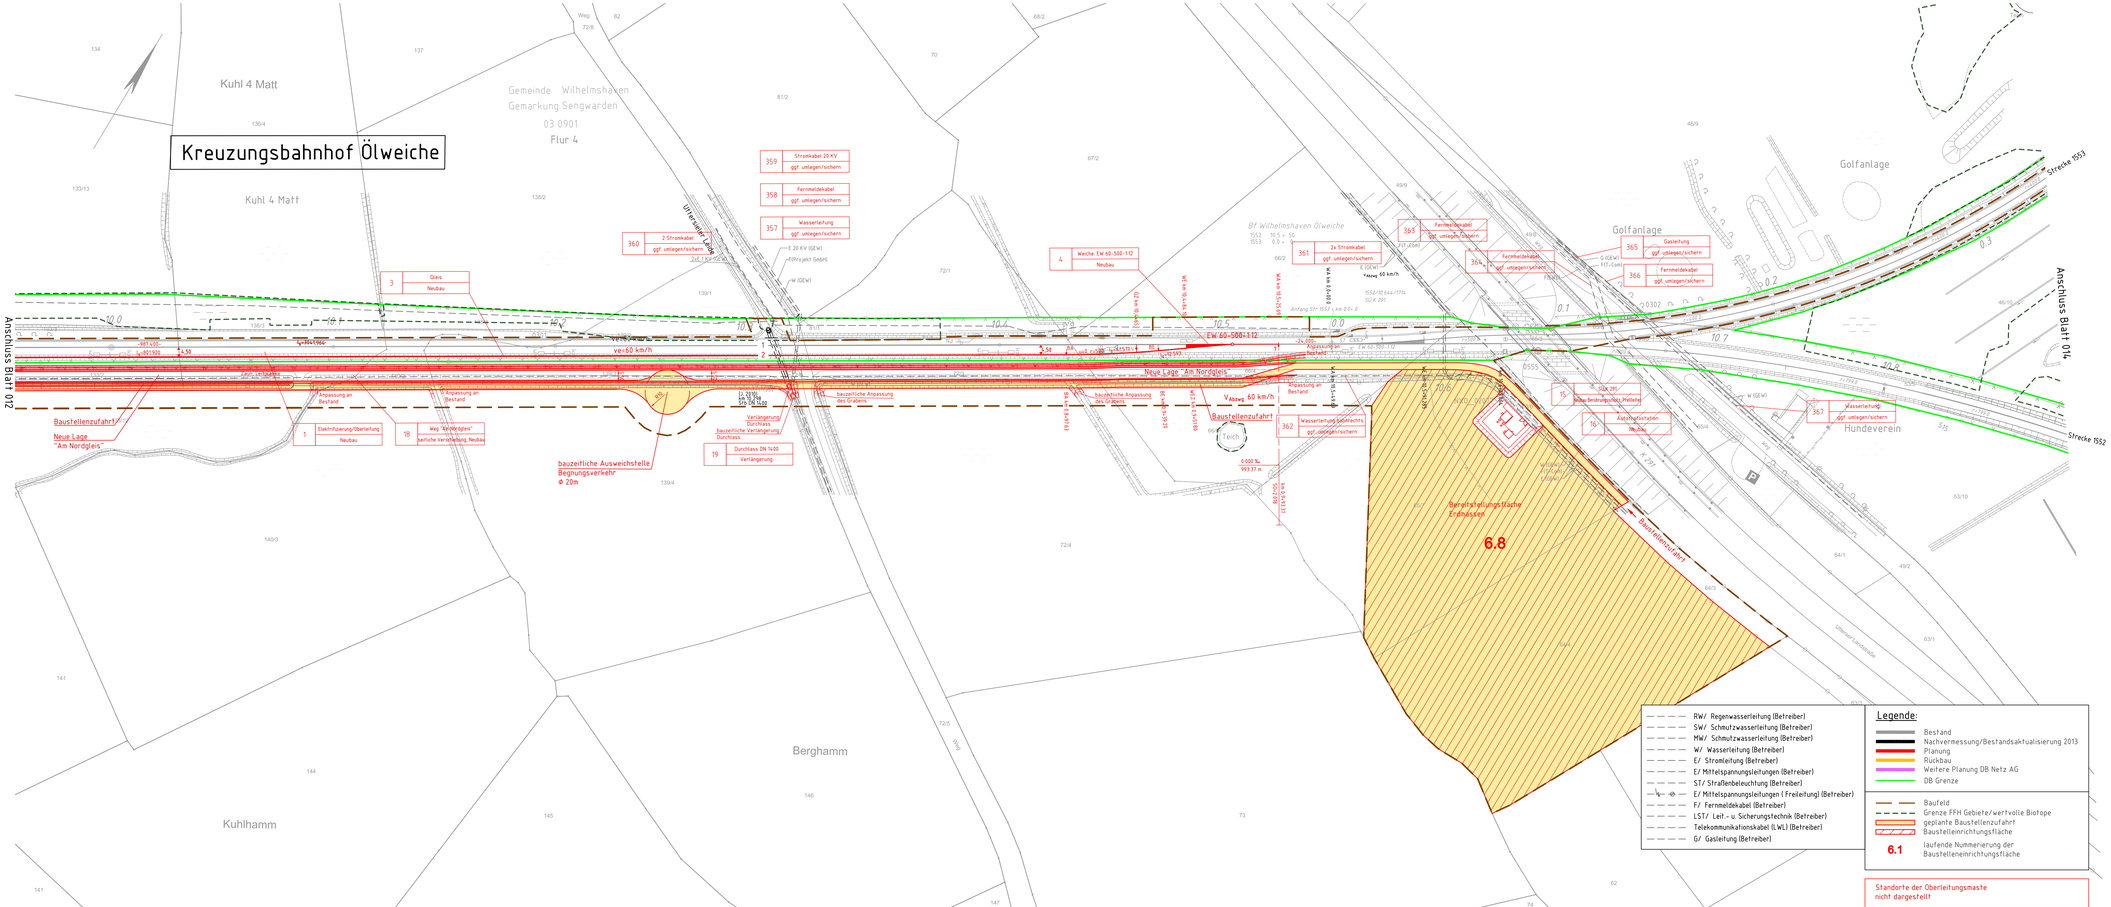
Kreuzungsbahnhof Ölweiche
Kuhl 4 Matt
Gemeinde Wilhelmshaven
Gemarkung Sengwarden
03 0901
Flur 4
Berghamm
Kuhlhamm
Golfanlage
Hundeverein
Bf Wilhelmshaven Ölweiche
Anschluss Blatt 012
Anschluss Blatt 014
Strecke 1553
Strecke 1552
Teich
Neue Lage "Am Nordgleis"
Baustellenzufahrt
bauzeitliche Ausweichstelle Begnungsverkehr ϕ 20m
6.8
Baustellenzufahrt
Weg "Am Nordgleis" bauliche Verschiebung Neubau
Elektrifizierung/Oberleitung Neubau
Gleis Neubau
Weiche EW 60-500-1:12 Neubau
Stromkabel 20 kV ggf. umlegen/sichern
Fernmeldekabel ggf. umlegen/sichern
Wasserleitung ggf. umlegen/sichern
2 Stromkabel ggf. umlegen/sichern
2x Stromkabel ggf. umlegen/sichern
Gasleitung ggf. umlegen/sichern
Durchlass DN 1400 Verlängerung
Wasserleitung Gebrauchs ggf. umlegen/sichern
Anpassung an Bestand
bauzeitliche Anpassung des Grabens
Verlängerung Durchlass
bauzeitliche Verlängerung
