

Fotos aus 2007 (Vermesser)

Plan gilt nur der Darstellung der erforderlichen Maßnahmen für die geplante Streckenelektrifizierung.

Plangrundlagen:
Übersichtszeichnung/Bauwerksskizze

**



Gemäß DB-Richtlinie 997.0204 (1) c) :

In Schutzplankenstrecken ist nach Bauwerksende eine Isolierung vorzusehen, wenn

- die Schutzplankenstrecke gemessen als Gleismitte des äußeren Gleises - länger als 60 m ist und
- auf der Brücke regelmäßig benutzte Gehwege vorhanden sind und/ oder
- die Schutzplankenstrecke deutlich in einen unmittelbar im Anschluss an die Brücke befindlichen Bereich mit Bebauung, Fußgängerverkehr und in durch Funknabendeung gefährdete Anlagen (z.B. Tankstelle, chemische Anlage) hineinreicht

Legende:

-  Bestand
-  Abbruch
-  Neubau
- Gleisachse

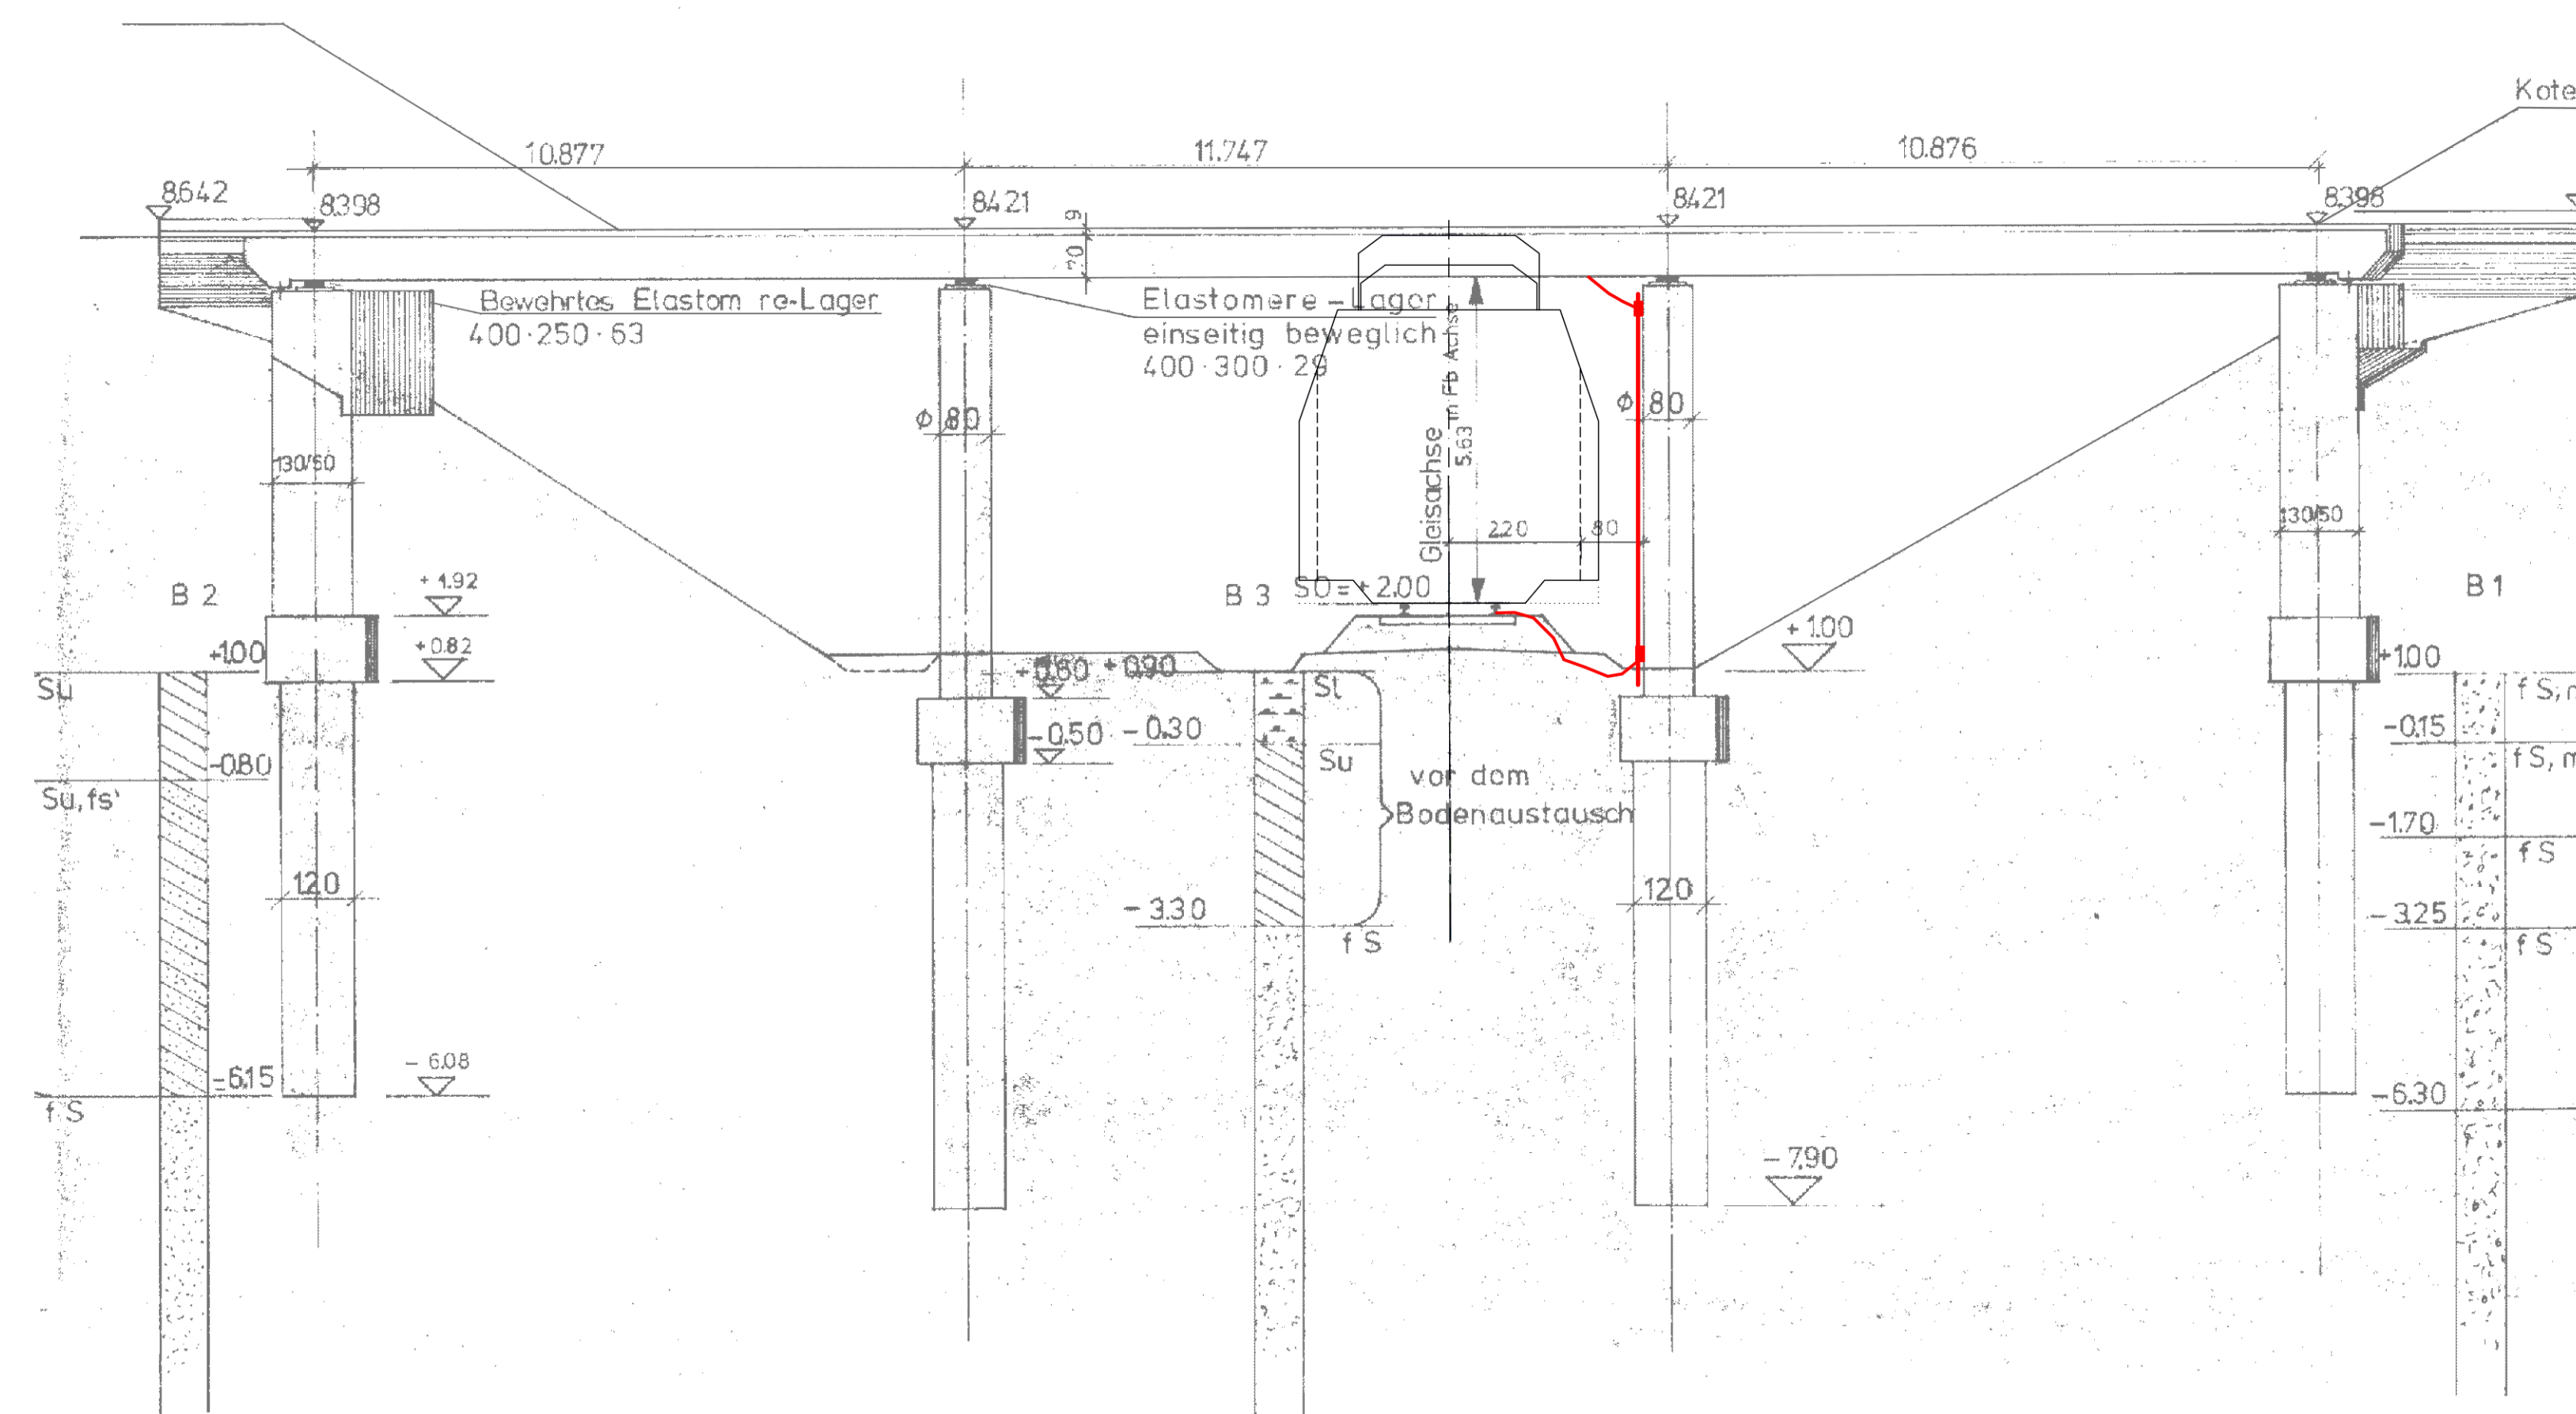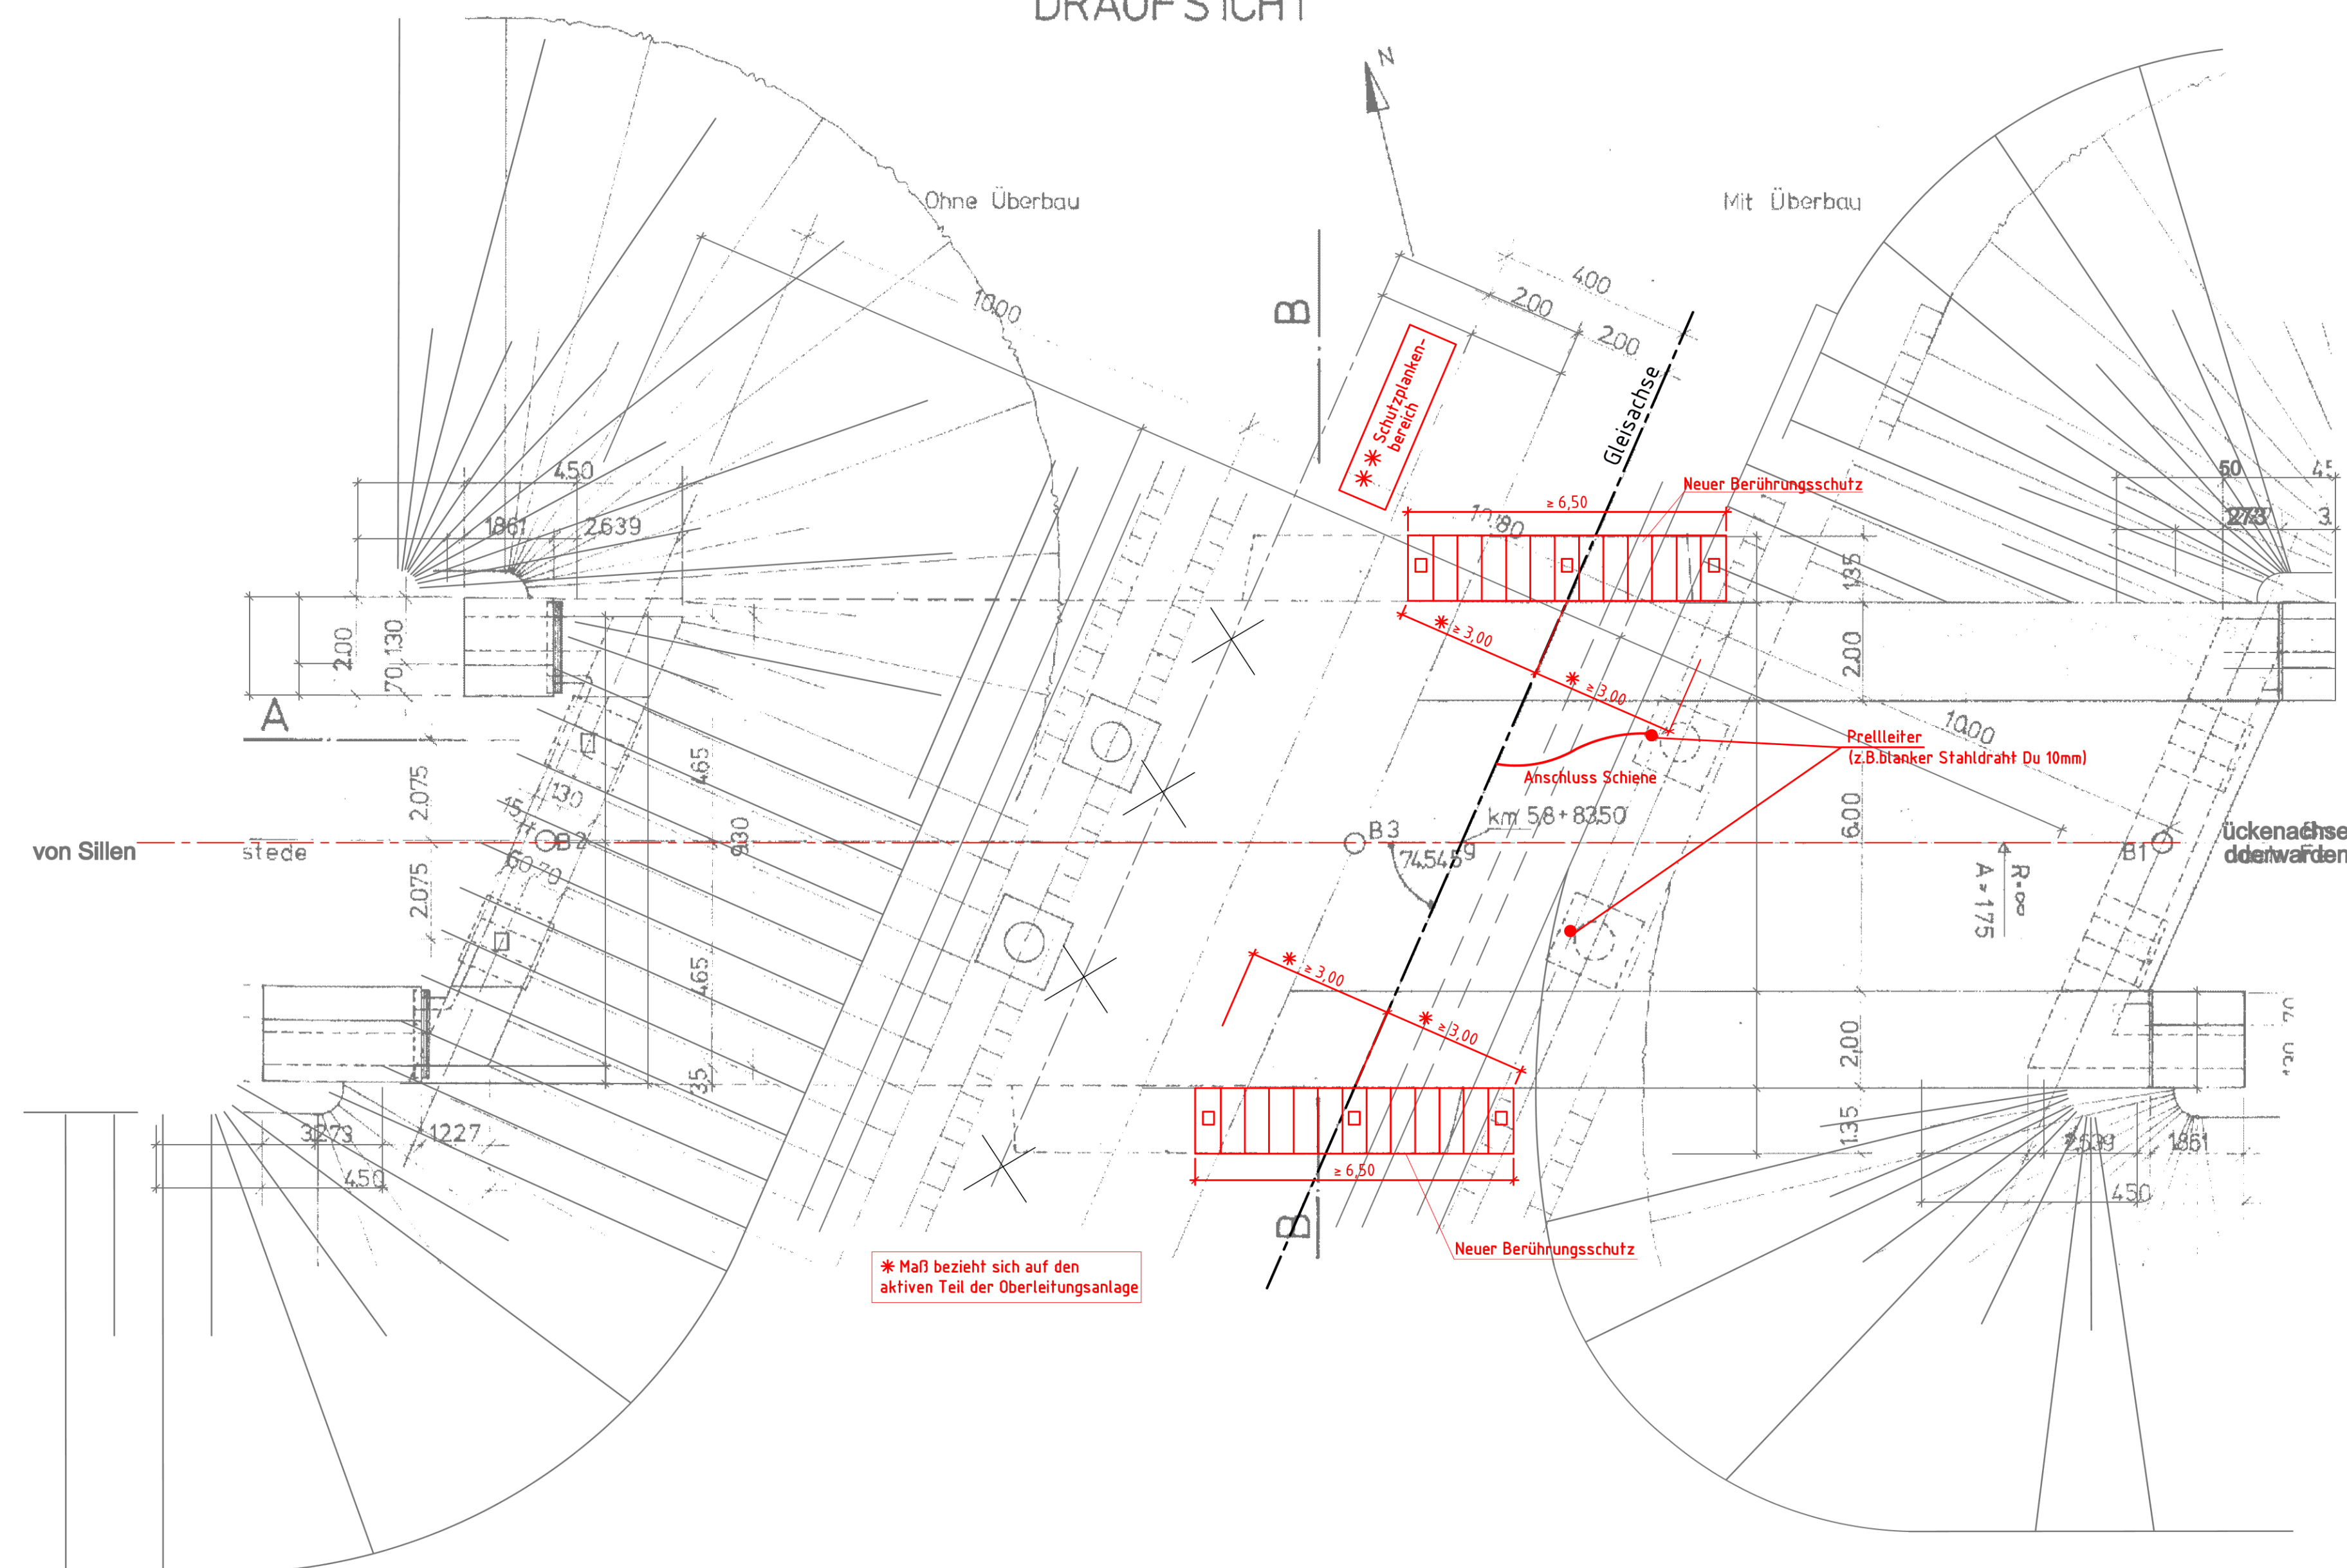

Index:	Änderungen bzw. Ergänzungen	Name:	Datum:
--------	-----------------------------	-------	--------

Schortens

Abzw. Schortens
Weißer Fioh
12,1%

002

003

004

Accum

005

006

007

008

Feldwarden

009

010

011

012

013

Wvh Wilhelmshaven
Ölweiche

PFA 6

(Genehmigungsvermerk des EBA)

Prüfpflichten

Unterlage für eine Entscheidung nach § 18 AEG

<div>Auftragnehmer:</div> <div>DB Netz AG Regionalbereich Nord Anlagenplanung (INP-N-A) (G) Lindenallee 3 30773 Hannover Hannover, 28.03.2014 Dr. Datum, Unterschrift:</div>	<div>Planverfasser:</div> <div>DB ProjektBau GmbH Regionalbereich Nord Planung Bautechnik (UBT-N-B[2]) Joachimstraße 8 30559 Hannover Hannover, 28.03.2014 Dr. Datum, Unterschrift:</div>	<div>Blatt 004 von 007</div> <div>Auftrag-Nr.: E1637350064</div> <table><tr><td>gez.</td><td>Datum</td><td>Name</td></tr><tr><td>09/2013</td><td></td><td>Monse</td></tr><tr><td>02/2014</td><td></td><td>Klark</td></tr><tr><td>02/2014</td><td></td><td>Tomm</td></tr></table>	gez.	Datum	Name	09/2013		Monse	02/2014		Klark	02/2014		Tomm
gez.	Datum	Name												
09/2013		Monse												
02/2014		Klark												
02/2014		Tomm												
<div>Bauplan:</div> <div>DB Netz AG Regionalbereich Nord Anlagenplanung (INP-N-A) (G) Lindenallee 3 30773 Hannover Hannover, 28.03.2014 Dr. Datum, Unterschrift:</div>	<div>Planung:</div> <div>DB ProjektBau GmbH Regionalbereich Nord Regionales Projektmanagement (RPV-N-P[2]) Joachimstraße 8 30559 Hannover Hannover, 28.03.2014 Dr. Datum, Unterschrift:</div>	<div>Plan-Nr.: 4.0.IB.SU.004.0</div> <div>Planart: Planfeststellungs</div> <div>Planzeichen:</div> <div>Blattgr.: 594 x 1692 mm</div> <div>Einwirkungen (Ex/Int/Dist):</div>												

Maßstab:
1 : 100

Straßenüberführung "K92"
Bauwerksplan Berührungsschutz/Erdung PFA 6
km 5,8-6,4

Projekt:
ABS - Oldenburg-Wilhelmshaven, Ausbaustufe IIIb

Strecke:
1552 Abzw. Weißer Fioh - Ölweiche Wvh Nord; 1553 Abzw. Ölweiche - Gleisanschl. Wvh Mobil Oil

Bauwerksnummer

Brückennr.

Strecke	Kilometer	Kennzahl
x	x	x

Barcode