


|   |  |   |  |                              |  |
|---|--|---|--|------------------------------|--|
| Index: Änderungen bzw. Ergänzungen  |  | Name:   |  | Datum:                       |  |
| <div><div>Schortens</div><div>Abzw Schortens Weißer Floh 001</div><div>002</div><div>003</div><div>Accum</div><div>004</div><div>005</div><div>006</div><div>007</div><div>008</div><div>Fedderwarden</div><div>009</div><div>010</div><div>Sengwarden</div><div>011</div><div>012</div><div>Bf Wilhelmshaven Ölweiche</div><div>013</div><div>014</div></div> <div>PFA 6</div> |  |   |  |                              |  |
| (Genehmigungsvermerk des EBA)   |  |   |  |                              |  |
| Prüfauflagen  |  |   |  |                              |  |
| Unterlage für eine Entscheidung nach § 18 AEG   |  |   |  |                              |  |
| Auftraggeber:   |  | Planverfasser:  |  | Blatt 001 von 014            |  |
| DB ProjektBau GmbH<br>Regionalbereich Nord<br>Planung Bautechnik (I.BT-N-BI(21))<br>Joachimstraße 8<br>30159 Hannover   |  | DB NETZE<br>DB ProjektBau GmbH<br>Regionalbereich Nord<br>Planung Bautechnik (I.BT-N-BI(21))<br>Joachimstraße 8<br>30159 Hannover         |  | Auftrag-Nr.: E1637350064     |  |
| Ort, Datum, Unterschrift  |  | Hannover, 28.03.2014<br>Ort, Datum, Unterschrift  |  | Datum Name                   |  |
| Bauherr:  |  | Planung:  |  | gez. 02/2014 Pottmeier       |  |
| DB Netz AG<br>Regionalbereich Nord<br>Anlagenplanung (I.NP-N-A (G))<br>Lindemannallee 3<br>30173 Hannover   |  | DB NETZE<br>DB ProjektBau GmbH<br>Regionalbereich Nord<br>Regionales Projektmanagement (I.BV-N-P(2))<br>Joachimstraße 8<br>30159 Hannover |  | bearb. 02/2014 Lönke         |  |
| Hannover, 28.03.2014<br>Ort, Datum, Unterschrift  |  | Hannover, 28.03.2014<br>Ort, Datum, Unterschrift  |  | gepr. 02/2014 Linz           |  |
| Maßstab:  |  | Grunderwerbsplan  |  | Plan-Nr.: 4.6._0.VA.GE.001.0 |  |
| 1 : 1000  |  | PFA 6   |  | Planart: Planfeststellung    |  |
|   |  | Str. 1552 km 0,1+60,11 – km 0,4+50  |  | Planzeichen:                 |  |
|   |  |   |  | Blattgr.: 970/297            |  |
|   |  |   |  | Einwirkungen (Lastmodelle):  |  |
|   |  |   |  | Höhen- und Koordinatensystem |  |
|   |  |   |  | DB_REF                       |  |
| Projekt: ABS – Oldenburg–Wilhelmshaven, Ausbaustufe IIIb  |  |   |  |                              |  |
| Strecke: 1552 Abzw. Weißer Floh – Ölweiche Whv Nord; 1553 Abzw. Ölweiche – Gleisanschl. Whv Mobil Oil   |  |   |  |                              |  |
| Strecke   |  | Bauwerksnummer  |  | Brückennr.                   |  |
| x   |  | Kilometer   |  | Kennzahl                     |  |
|   |  | x   |  |                              |  |
| Barcode   |  |   |  |                              |  |

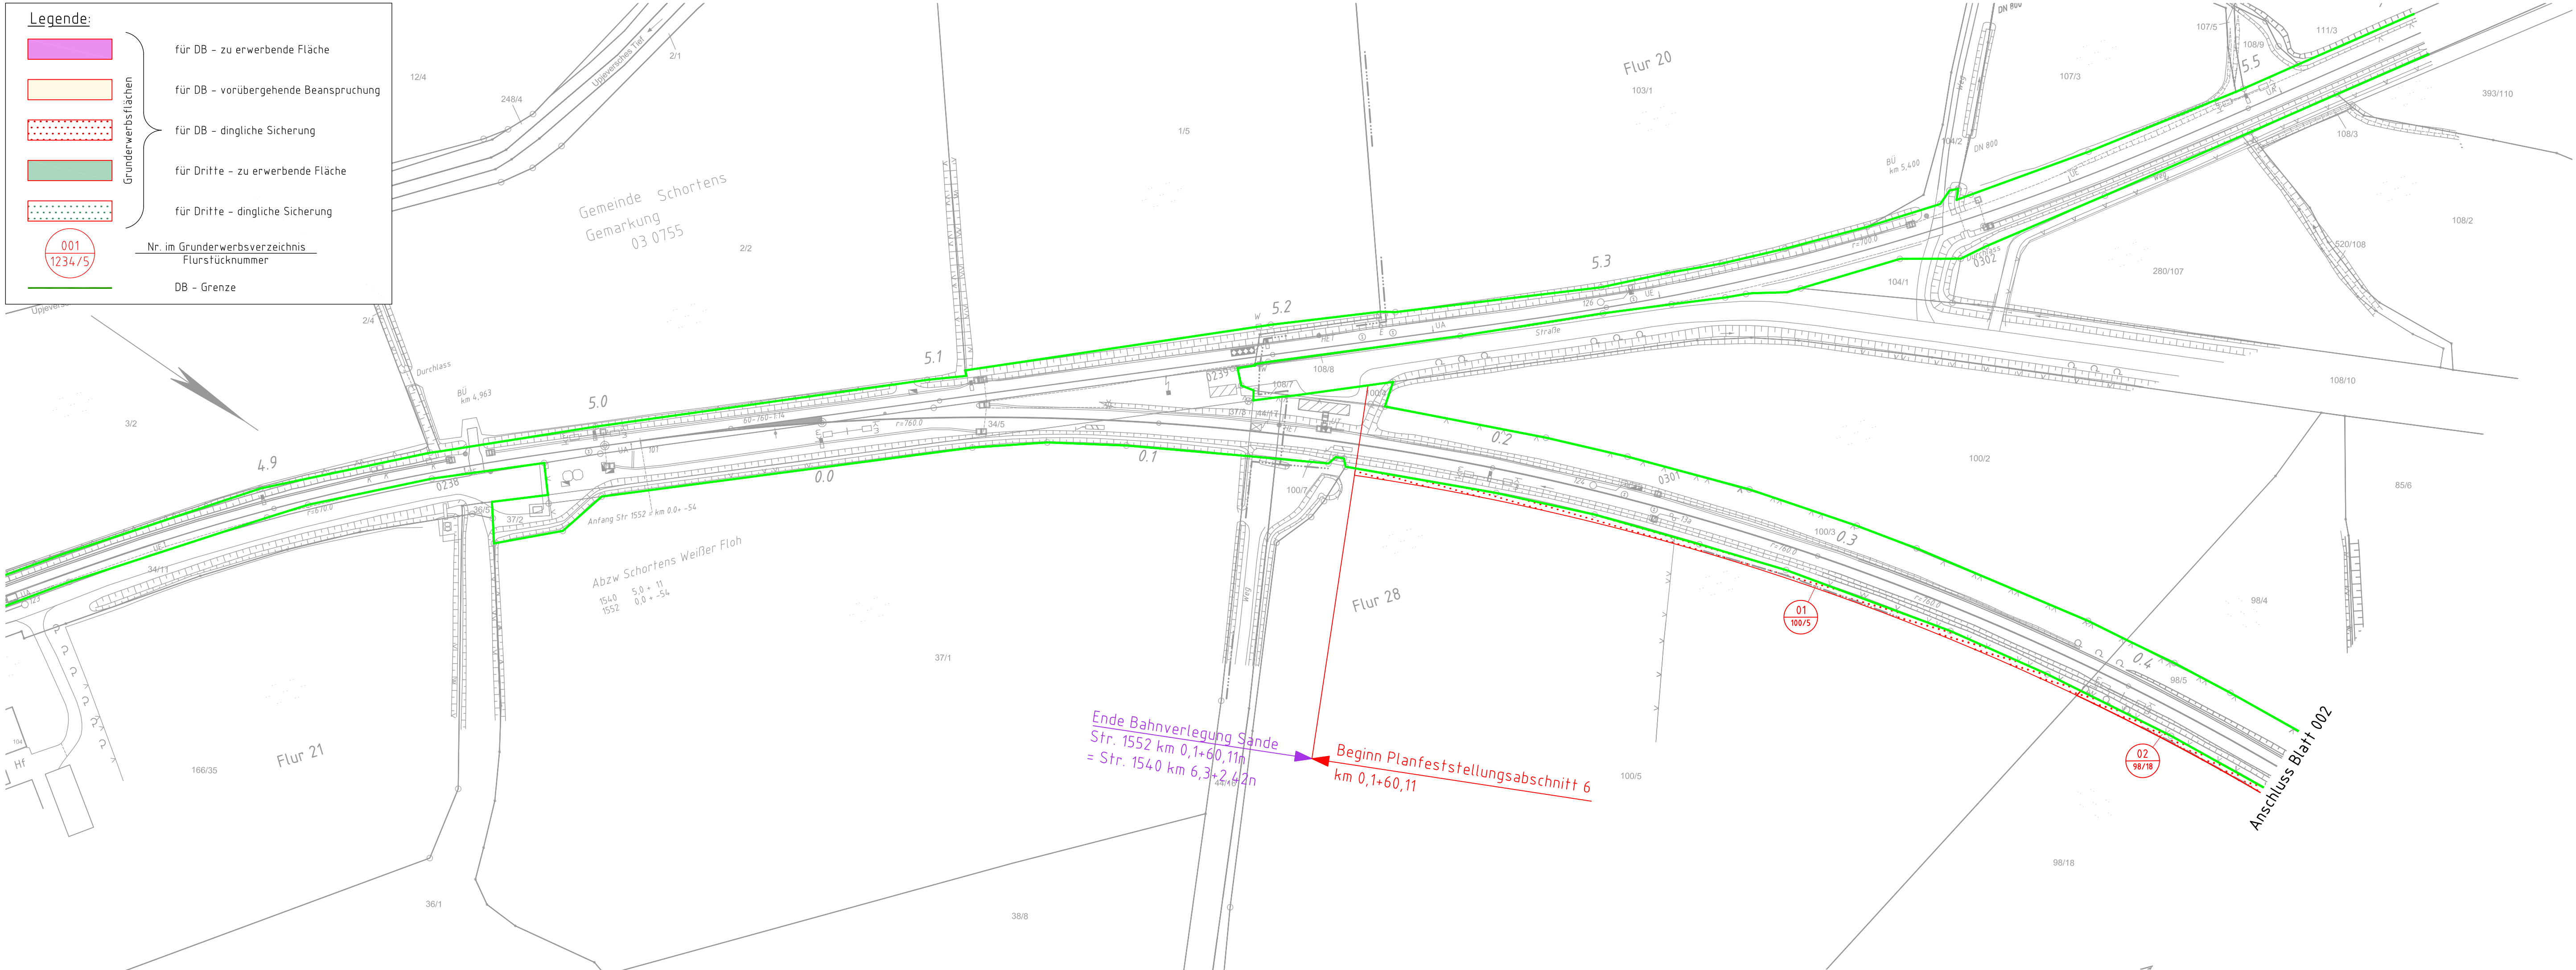

Legende:

für DB – zu erwerbende Fläche

für DB – vorübergehende Beanspruchung

für DB – dingliche Sicherung

für Dritte – zu erwerbende Fläche

für Dritte – dingliche Sicherung

001

1234/5

Nr. im Grunderwerbsverzeichnis  
Flurstücknummer

DB – Grenze