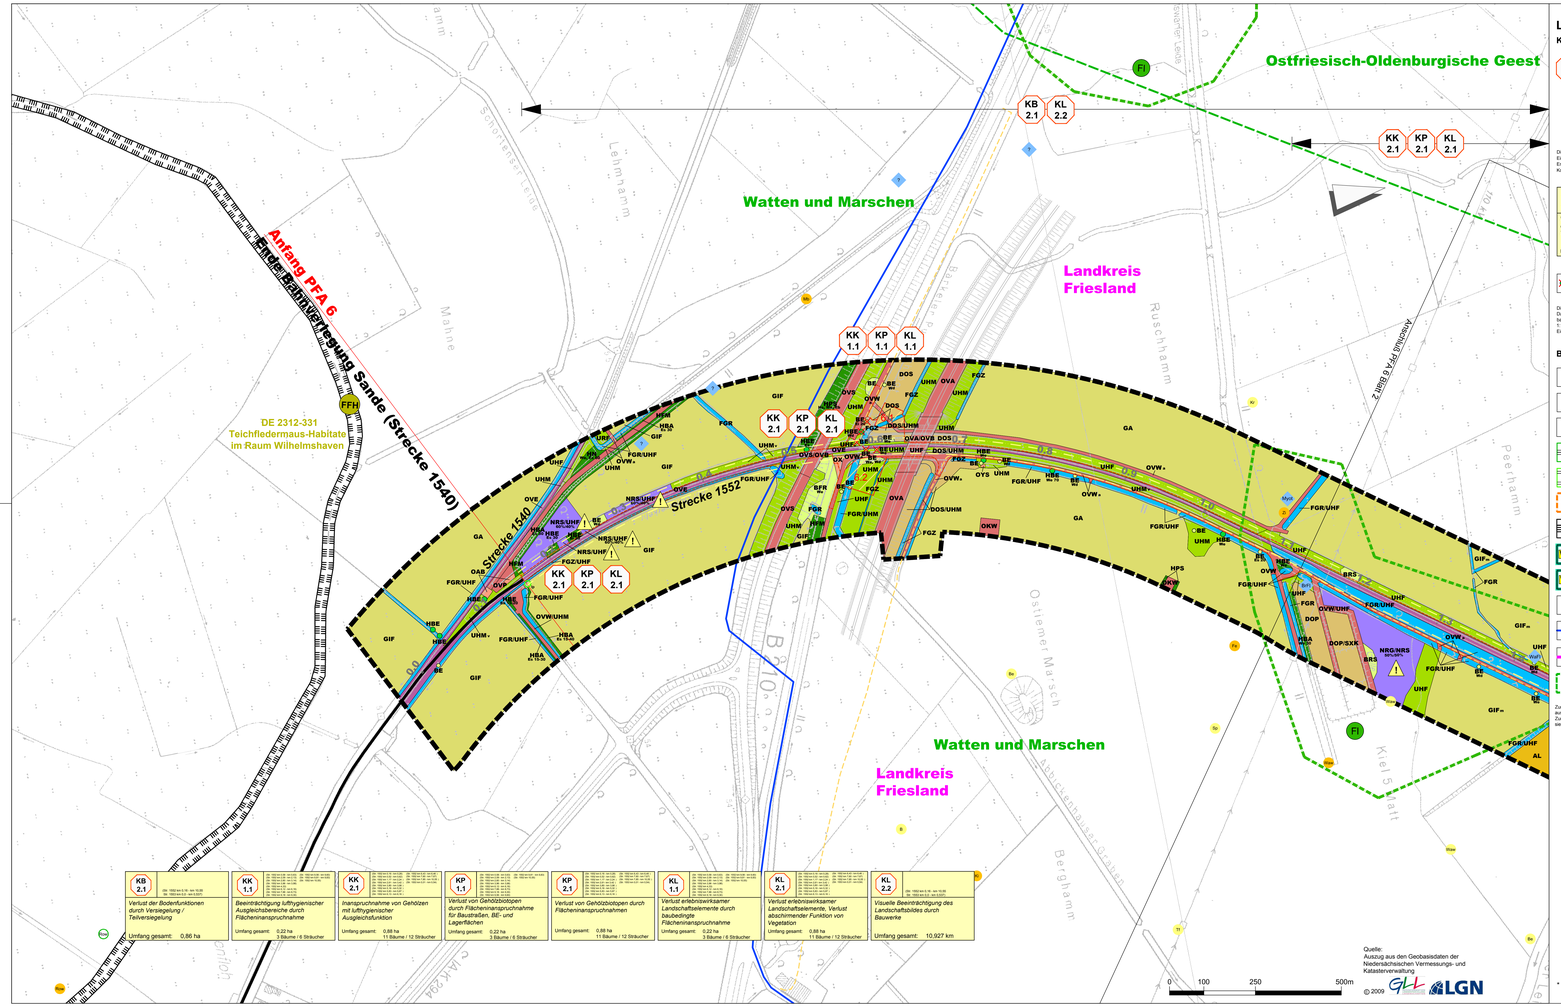

Legende

Konflikte

KB 2.1

1. Stelle Konflikt (K)
2. Stelle Schutzgut
B Boden
W Grund- und Oberflächenwasser
K Klima und Lufthygiene
P Pflanzen und Tiere
L Landschaftsbild und Erholung
3. Stelle Beeinträchtigungsintensität
1 baubedingt
2 anlagebedingt
3 betriebsbedingt
4. Stelle laufende Nummer des Konfliktes

Die Nummerierung wurde fortlaufend für die Konflikte des gesamten Eingriffsraumes der Planfeststellungsabschnitte 1 bis 6 vorgenommen. Entsprechend sind in den einzelnen Planfeststellungsabschnitten nicht alle Konfliktnummern vorhanden.

Konfliktbezeichnung und -nummer

KB 2.1 — Bau-km (von - bis): ca. 1552 km 0 + 78 - ca. 1552 km 0 + 944 (L 827)

Verlust der Bodenfunktionen durch Versiegelung / Teilversiegelung

Umfang gesamt: 0,86 ha

Erläuterung des Konfliktes

betroffene Flächengröße

Verlust Einzelbaum / Einzelstrauch / pot. Quartierbaum

Die Darstellung von Bestand und Konflikten erfolgt aufgrund der besseren Darstellung auf der Grundlage der DGK5. Die detaillierte Konfliktbilanzierung basiert auf den Vermessungsplänen der technischen Planung im Maßstab 1:1.000. Leichte Abweichungen zwischen Darstellung und Bilanzierung sind im Einzelfall möglich.

Bestand

- Geschützte Biotope nach § 30 BNatSchG i. V. m. § 24 NAGBNatSchG
- VB — Geschützter Landschaftsbestandteil nach § 29 BNatSchG i. V. m. § 22 NAGBNatSchG
- LRT — FFH - Lebensraumtyp nach Anhang 1 der FFH - Richtlinie
- NSG — Naturschutzgebiet
- LSG — Landschaftsschutzgebiet
- VSG — Vogelschutzgebiet
- FFH — FFH-Gebiet
- WIIIA — Wasserschutzgebiet Zone IIIA
- WIIIB — Wasserschutzgebiet Zone IIIB*
- ND — Naturdenkmal*
- Rad- und Wanderweg
- Kreisgrenze
- Naturraumgrenze

Zur Abgrenzung der Böden mit besonderer Funktionsausprägung siehe Anlage 11.2.3 (UVS) Blatt-Nr. 15-16.
Zur Abgrenzung des Landschaftsbildraumes siehe Anlage 11.2.6 (UVS) Blatt-Nr. 15-16.

* im PFA 6 nicht vorhanden

Biotope

Biotoptypen-Kürzel siehe Legendenblatt Bestands- und Konfliktplan, Anlage 10.2.1 Blatt Nr. 0

- Binnengewässer
- Fels-, Gesteins- und Offenbodenbiotope
- Acker-Biotope
- Gartenbau-Biotope
- Heiden und Magerrasen*
- Grünland
- Gehölzfreie Biotope der Sümpfe, Niedermoore und Ufer
- Ruderalfluren
- Gebüsche
- Gehölzbestände
- Wälder
- Grünanlagen der Siedlungsbereiche
- Gebäude, Verkehrs- und Industrieflächen
- Versiegelte Flächen
- Bahnanlage
- BE Einzelstrauch
- HBE Baumgruppe*
- HBE Einzelbaum
- HE Einzelbaum/Baumbestand des Siedlungsbereichs*
- Rote Liste und geschützte Pflanzenarten
- FGZ — Biotoptypen-Kürzel (Biotoptypen-Kürzel siehe Legendenblatt Bestands- und Konfliktplan, Anlage 10.2.1 Blatt Nr. 0)
- 3150 — Code FFH-LRT
- Grenze der Biotoptypenkartierung

Tiere von besonderer Bedeutung

Tierarten-Kürzel siehe Bestands- und Konfliktplan, Anlage 10.2.1 Blatt Nr. 0. Zur Darstellung der vollständigen Fauna-Daten und der faunistischen Untersuchungsräume siehe Anlage 10.2.2 Blatt Nr. 1-6.

Avifauna

- Mb — Brutvögel, Eigene Kartierung 2009/2010
- Mb — Brutvögel, Wiesenvogelmonitoring (NLWKN 2010)
- Mb — Brutvögel, Kartierung Bahnverlegung Sande (Poyry 2012a, b)
- Mb — Brutvögel, Monitoring JWP (IBL 2009)
- Mb — Brutvögel, Kartierung 71. Änderung FNP Wilhelmshaven (Büro für Ökologie, Naturschutz & räuml. Planung 2011a)
- Mb — Brutvögel, Kartierung LBP Wilhelmshaven (Büro für Ökologie, Naturschutz & räuml. Planung 2011b)
- Mb — Brutvögel, Erfassung für die Fortschreibung des Landschaftsplanes (Stadt Schortens 2010)
- Mb — Gastvögel, Eigene Kartierung 2009/2010

Fledermäuse

- Fledermäuse, Eigene Kartierung (2008/2010)
- Fledermäuse, Externe Datenabfrage (1999-2008)
- Fledermäuse, Kartierung 71. Änderung FNP Wilhelmshaven (Büro für Ökologie, Naturschutz & räuml. Planung 2011a)
- GrAb — Fledermäuse, (Balkonder-Aufzeichnungen 2010)
- (bef.) — Fledermäuse Sommerquartier (eigene Kartierung und Datenabfrage)

Lebensräume ausgewählter Tierarten/Tiergruppen

- BV — Brutvögel *, Bedeutungsraum national
- BV — Brutvögel, Bedeutungsraum regional/lokal
- GV — Gastvögel*, Bedeutungsraum international
- GV — Gastvögel*, Bedeutungsraum national
- GV — Gastvögel*, Bedeutungsraum national/vorläufig
- FH — Jagdhabitate Fledermäuse
- Nistbaum Avifauna

Amphibien

- Amphibien*

Reptilien

- Reptilien*

Heuschrecken

- Heuschrecken*

Libellen

- Libellen*

Planung

- Technische Planung PFA 6, ABS Oldenburg - Wilhelmshaven
- 6.7 — Baustelleneinrichtungsfläche
- Baustraße (vorhanden)
- Baustraße (geplant)
- Baufeldgrenze
- Aufwuchsbeschränkung für die Freihaltung der Oberleitung (zum geplanten Vorhaben)
- 5,2 — Bahnkilometrierung
- Darstellung von Vorhaben Dritter (Nachrichtliche Darstellung)

Anlage 10.2.1

Index:	Änderungen bzw. Ergänzungen	Name:	Datum:

Lageskizze

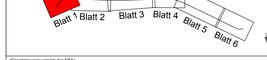

(Genehmigungsvermerk des EBA)

Prüfvermerken

Unterlage für eine Entscheidung nach § 18 AEG

Aufgraggeber:

Bauherr:
DB Netz AG
Regionalbereich Nord
Anlagenplanung (.NP-N-A (G))
Lindemannallee 3, 30172 Hannover

Hannover, den 17.04.2015
Ort, Datum, Unterschrift

Planverfasser:
LACON Landschaftsarchitekten
Lackemann und Kollegen GbR
Lise-Meitner-Straße 1 Tel. 0511/39 03 90
30853 Langenhagen Fax 0511/39 03 939

Allfeld, den 17.04.2015
Ort, Datum, Unterschrift

Planung:
DB Projektbau GmbH
Regionalbereich Nord
Regionales Projektmanagement (I.BV-N-P(Z))
Lindemannallee 3
30159 Hannover

Hannover, den 17.04.2015
Ort, Datum, Unterschrift

Blatt-Nr.: 001 von 006
Auftrag-Nr.:

	Datum	Name
gez.	04.2015	Fiene
bearb.	04.2015	Schubert
gepr.	04.2015	Gebhardt

Plan-Nr.: 4.6_.0.LP.KP.001.0

Planart: Planfeststellung

Planzeichen:

Maßstab: 1:2000

Blattgr.: ISO A0

Erweiterungen (Ladeschalter):

Höhen- und Koordinatensystem:

Projekt: ABS Oldenburg-Wilhelmshaven Ausbaustufe IIIb
1552 Ausb. Abzw Tim - Oldenbg Rbf+ Nord 1552 Ausb. Oldenbg - Sillenstedt / Wilhelmshaven

Strecke: 1552; 1553

Planfeststellungsabschnitt 6
LBP-Bestands- und Konfliktplan
km 0,01 + 60,11 - km 1,446

Bauwerksnummer | Brückennr.

Strecke	Kilometer	Kennzahl		
1552; 1553				

Barcode