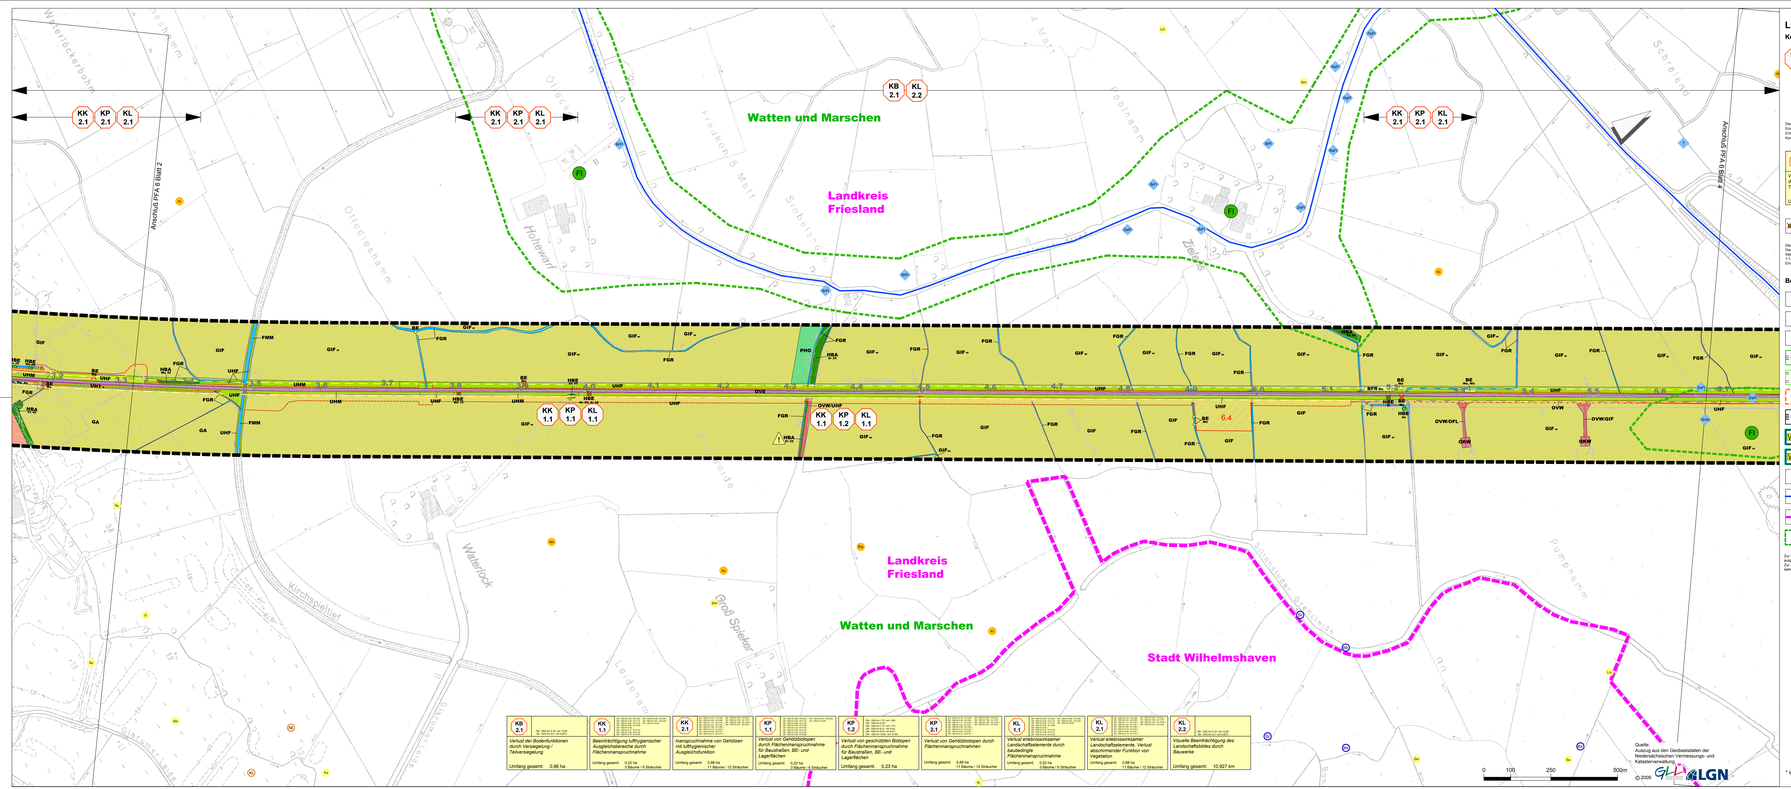

Quelle: Auszug aus den Geobasisdaten der Niedersächsischen Vermessungs- und Katasterverwaltung
©2009 GLL LGN

Legende

Konflikte

KB 2,1

1. Stelle — Konflikt (K)
2. Stelle — Schutzgut
B Boden
W Grund- und Oberflächenwasser
K Klima und Luft/hygiene
P Pflanzen und Tiere
L Landschaftsbild und Erholung
3. Stelle — Beeinträchtigungsintensität
1 geringfügig
2 anlagebedingt
3 betriebsbedingt
4. Stelle — laufende Nummer des Konflikts

Die Nummerierung wurde fortlaufend für die Konflikte des gesamten Eingriffsraumes der Planfeststellungsabschnitte 1 bis 6 vorgenommen. Aufgrund dessen können in den einzelnen Planfeststellungsabschnitten nicht alle Konfliktnummern vorhanden sein.

Konfliktbezeichnung und -nummer

KB 2,1 — Bau-km (von – bis)
Verlust der Bodenfunktionen durch Versiegelung / Teilversiegelung — Erläuterung des Konflikts
Umfang gesamt: 0,86 ha — betroffene Flächengröße

Verlust Einzelbaum / Einzelstrauch / pot. Quartierbaum

Die Darstellung von Bestand und Konflikten erfolgt aufgrund der besseren Darstellung auf der Grundlage der DVKS. Die detaillierte Konfliktbetrachtung basiert auf den Vermessungsplänen der technischen Planung im Maßstab 1:1.000. Geringfügige Abweichungen zwischen Darstellung und Bilanzierung sind im Einzelfall möglich.

Bestand

- Geschützte Biotope nach § 30 BNatSchG i. V. m. § 24 NAGBNatSchG
- LSB — Geschützter Landschaftsbestandteil nach § 29 BNatSchG i. V. m. § 22 NAGBNatSchG
- VRL — FFH - Lebensraumtyp nach Anhang 1 der FFH - Richtlinie
- NSG — Naturschutzgebiet
- LSG — Landschaftsschutzgebiet
- VSG — Vogelschutzgebiet
- FFH — FFH-Gebiet
- WIIIA — Wasserschutzgebiet Zone IIIA
- WIIIB — Wasserschutzgebiet Zone IIIB*
- Naturdenkmal*
- Rad- und Wanderweg
- Kreisgrenze
- Naturraumgrenze

Zur Abgrenzung der Böden mit besonderer Funktionserfüllung siehe Anlage 17.2.2 (UVS) Blatt Nr. 15-16; zur Abgrenzung der Biotoptypenkartierung siehe Anlage 17.2.6 (UVS) Blatt Nr. 15-16.

Biotope

Biotoptypen-Kürzel siehe Legendenblatt Bestands- und Konfliktplan, Anlage 10.2.1 Blatt Nr. 0

- Binnengewässer
- Fels-, Gesteins- und Offenbodenbiotope
- Acker-Biotope
- Gartenbau-Biotope
- Heiden und Magerrasen*
- Grünland
- Gehölzfreie Biotope der Sümpfe, Niedermoore und Ufer
- Ruderalfluren
- Gebüsche
- Gehölzbestände
- Wälder
- Grünanlagen der Siedlungsbereiche
- Gebäude, Verkehrs- und Industrieflächen
- Versiegelte Flächen
- Bahnanlage
- BE Einzelstrauch
- HBE Baumgruppe*
- HBE Einzelbaum
- HE Einzelbaum/Baumbestand des Siedlungsbereichs*
- Rote Liste und geschützte Pflanzenarten
- FGZ — Biotoptypen-Kürzel (Biotoptypen-Kürzel siehe Legendenblatt Bestands- und Konfliktplan, Anlage 10.2.1 Blatt Nr. 0
- 3150 — Code FFH-LRT
- Grenze der Biotoptypenkartierung

Tiere von besonderer Bedeutung
Tierarten-Kürzel siehe Bestands- und Konfliktplan, Anlage 10.2.1 Blatt Nr. 0. Zur Darstellung der vollständigen Fauna-Daten und der Bewertungen Untersuchungsräume siehe Anlage 10.2.2 Blatt Nr. 1-6.

Avifauna

- BV — Brutvögel (Eigene Kartierung 2009/2010)
- BV — Brutvögel (Wiesenvogelmonitoring (NLWKN 2010))
- BV — Brutvögel (Kartierung Bahnverlegung Sande (Pfarry 2012a, b))
- BV — Brutvögel (Monitoring JWP (BL 2009))
- BV — Brutvögel (Kartierung 11. Änderung FNP Wilhelmshaven (Büro für Ökologie, Naturschutz & räuml. Planung 2011a))
- BV — Brutvögel (Kartierung LBP Wilhelmshaven (Büro für Ökologie, Naturschutz & räuml. Planung 2011b))
- BV — Brutvögel (Kartierung zur Fortschreibung des Landschaftsplanes (Stadt Schortens (2010))
- GV — Gastvögel (Eigene Kartierung 2009/2010)

Fledermäuse

- Fledermäuse (Eigene Kartierung (2009/2010))
- Fledermäuse (Externe Datenrecherche (1999-2008))
- Fledermäuse (Kartierung 11. Änderung FNP Wilhelmshaven (Büro für Ökologie, Naturschutz & räuml. Planung 2011a))
- GäQ — Fledermäuse (Batcorder-Aufzeichnungen 2010)
- SoQ — Fledermäuse Sommerquartier (eigene Kartierung und Datenerhebung)

Lebensräume ausgewählter Tierarten/Tiergruppen

- BV — Brutvögel * (Bedeutungsraum national)
- BV — Brutvögel (Bedeutungsraum regional/lokal)
- GV — Gastvögel* (Bedeutungsraum international)
- GV — Gastvögel* (Bedeutungsraum national)
- GV — Gastvögel* (Bedeutungsraum nationalr/vorläufig)
- FJ — Jagdhabitate Fledermäuse
- Nistbaum Avifauna

Amphibien

- AM — Amphibien*

Reptilien

- Reptilien*

Heuschrecken

- Heuschrecken*

Libellen

- Libellen*

Planung

- Technische Planung PFA 6 A65 Ollenburg - Wilhelmshaven
- 6.7 — Baustelleneinrichtungsfläche
- Baustraße (vorhanden)
- Baustraße (geplant)
- Baufeldgrenze
- Aufwuchsbeschränkung für die Freihaltung der Oberleitung (zum geplanten Vorhaben)
- 5.2 — Bahnkilometrierung
- Darstellung von Vorhaben Dritter (Nachrichtliche Darstellung)

* im PFA 6 nicht vorhanden

KB 2,1	Bau-km 0+000 bis 0+100	Verlust der Bodenfunktionen durch Versiegelung / Teilversiegelung	Umfang gesamt: 0,86 ha
KK 1,1	Bau-km 0+000 bis 0+100	Beeinträchtigung lufthygienischer Ausgleichsfunktionen durch Flächeninanspruchnahme	Umfang gesamt: 0,22 ha; 3 Bäume / 0 Sträucher
KK 2,1	Bau-km 0+000 bis 0+100	Inanspruchnahme von Gehölzen mit lufthygienischer Ausgleichsfunktion	Umfang gesamt: 0,66 ha; 11 Bäume / 0 Sträucher
KP 1,1	Bau-km 0+000 bis 0+100	Verlust von Gehölzbiotopen durch Flächeninanspruchnahme für Baustraßen, BE- und Lagerflächen	Umfang gesamt: 0,22 ha; 3 Bäume / 0 Sträucher
KP 1,2	Bau-km 0+000 bis 0+100	Verlust von geschützten Biotopen durch Flächeninanspruchnahme für Baustraßen, BE- und Lagerflächen	Umfang gesamt: 0,23 ha
KP 2,1	Bau-km 0+000 bis 0+100	Verlust von Gehölzbiotopen durch Flächeninanspruchnahmen	Umfang gesamt: 0,66 ha; 11 Bäume / 0 Sträucher
KL 1,1	Bau-km 0+000 bis 0+100	Verlust erlebniswirksamer Landschaftselemente durch baubedingte Flächeninanspruchnahme	Umfang gesamt: 0,66 ha; 3 Bäume / 0 Sträucher
KL 2,1	Bau-km 0+000 bis 0+100	Verlust erlebniswirksamer Landschaftselemente. Verlust abschirmender Funktion von Vegetation	Umfang gesamt: 0,66 ha; 11 Bäume / 0 Sträucher
KL 2,2	Bau-km 0+000 bis 0+100	Visuelle Beeinträchtigung des Landschaftsbildes durch Bauwerke	Umfang gesamt: 10,927 km

Anlage 10.2.1

Index	Änderungen bzw. Ergänzungen	Name	Datum
Legende			

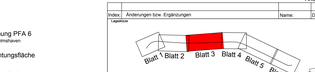

(Darstellungsgrundmerkmale des EBA)

Profilschablonen:

Unterlage für eine Entscheidung nach § 18 AEG

Auftragnehmer:

Planverfasser:
LACON LANDSCHAFTSARCHITEKTEN
Lange Straße 4 · 26122 Oldenburg
Tel. 0441 / 9 71 61 - 0 · Fax 0441 / 9 71 61 - 20
info@lacon.de · www.lacon.de
Mitglied der Architektenkammer Niedersachsen
Mitglied der Ingenieurkammer Niedersachsen
Mitglied der Bundesarchitektenkammer
Mitglied der Bundesingenieurkammer
Mitglied der Deutschen Gesellschaft für Landschaftsarchitektur

Erstellt: Mo., 2012-Jun-18
Auftrag-Nr.:

	Datum	Name
gez.	04.2010	Trene
Gepr.	04.2010	Schubert
appr.	04.2010	Siedeper

Plan-Nr. 4.6 .0 LP.KP.003.0

Bauherr:
DB Netz AG
Regionalbereich Nord
Projektmanagement PFA 4+5+6
Lindemannallee 3, 30173 Hannover

DB Projektbau GmbH
Regionales Projektmanagement 2 (N-W-Süd)
Joachimstraße 8
26121 Oldenburg

Planungsstand: Mai 17.04.2015
OV Datum, Unterschrift:

Planungsstand: Mai 17.04.2015
OV Datum, Unterschrift:

Maßstab: 1:2000

Planart: Planfeststellung

Planinhalt:

Maßstab: 1:2000

Einreichungen (Landkreise):

Projekt:
Pfanfeststellungsabschnitt 6
LBP-Bestands- und Konfliktplan
km 3,138 - km 5,781

Strecke:
ABS Oldenburg-Wilhelmshaven Ausbaustufe IIIb

Bauwerksnummer:

Strecke	Kilometer	Kennzahl	Brückennr.	
1002, 1553				

Barcode