


V 1	ohne Konflikt (Vermeidung)	V 2	ohne Konflikt (Vermeidung)
Wiederherstellung bauzeitlich benötigter Flächen		Emissionsmindernde Maßnahmen während der Bauphase	
Beschreibung siehe Maßnahmenblatt (Anlage 10.4)		Beschreibung siehe Maßnahmenblatt (Anlage 10.4)	
9,26 ha		nicht quantifizierbar	
V 5_{AFB}	ohne Konflikt (Vermeidung)	V 6	ohne Konflikt (Vermeidung)
Fällarbeiten und Räumung des Baufeldes außerhalb der Brutperiode von Vogelarten		Versetzen von Ameisennestern vor Baufeldfreimachung	
Beschreibung siehe Maßnahmenblatt (Anlage 10.4)		Beschreibung siehe Maßnahmenblatt (Anlage 10.4)	
gesamtes Baufeld		nicht quantifizierbar	
S 1	ohne Konflikt (Vermeidung)	S 2	ohne Konflikt (Vermeidung)
Sicherung und Zwischenlagerung des Oberbodens alle anlagebedingten Flächen		Besonderer Bodenschutz in der Bauphase alle baubedingte Flächen	
Beschreibung siehe Maßnahmenblatt (Anlage 10.4)		Beschreibung siehe Maßnahmenblatt (Anlage 10.4)	
2,81 ha		9,26 ha	
S 3	ohne Konflikt (Vermeidung)	S 5	ohne Konflikt (Vermeidung)
Schutz von Biotopen in der Bauphase		Ökologische Bauüberwachung	
Beschreibung siehe Maßnahmenblatt (Anlage 10.4)		Beschreibung siehe Maßnahmenblatt (Anlage 10.4)	
6 Bäume mit Stammschutz Biotopschutzzaun: 2.700 m		nicht quantifizierbar	

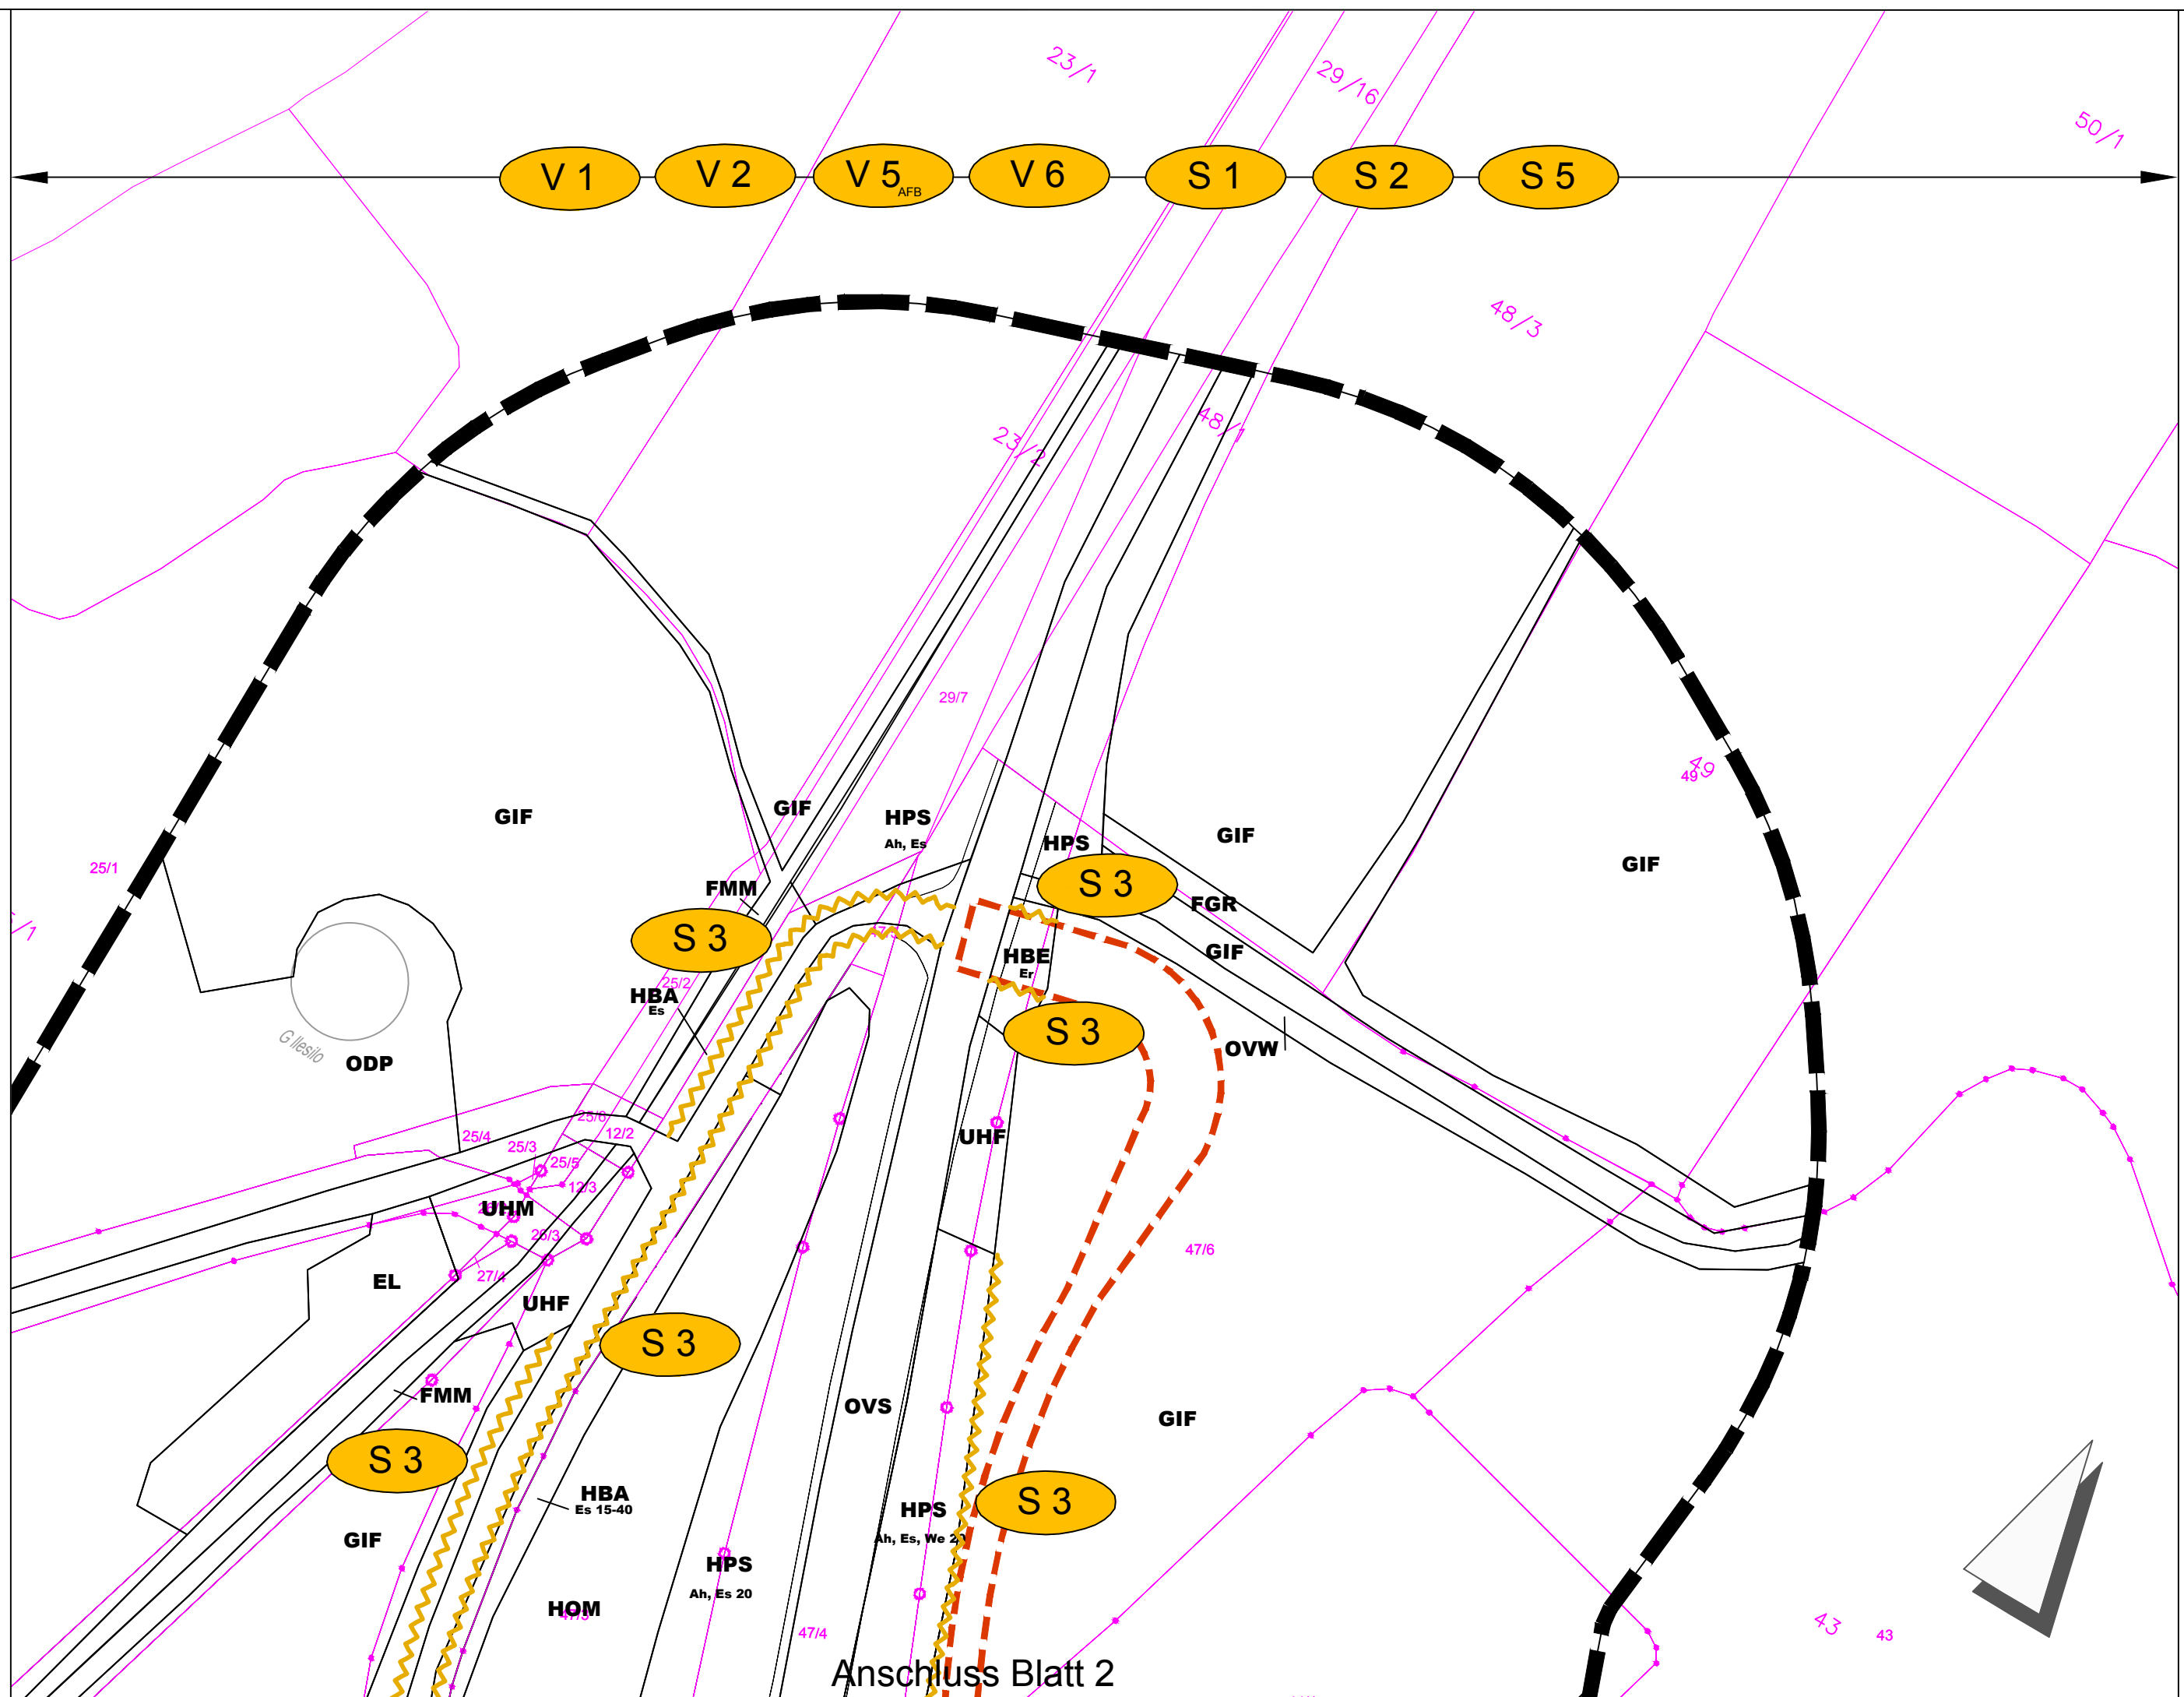

Legende

Maßnahmen

- Rasenansaat (G/A1)
- Begrünungstreifen entlang des Galeriebauwerks (V11)
- Biotopschutzzaun während der Bauzeit (S3)
- Baumschutz während der Bauzeit (S3)

Maßnahmenkennzeichnung

V 1	ohne Konflikt (Vermeidung)
Wiederherstellung bauzeitlich benötigter Flächen	
Beschreibung siehe Maßnahmenblatt (Anlage 10.4)	
9,26 ha	

V = Vermeidungsmaßnahme S = Schutzmaßnahme G = Gestaltungsmaßnahme
G/A = Gestaltungsmaßnahme mit Ausgleichsfunktion A = Ausgleichsmaßnahme
E = Ersatzmaßnahme V_{AFB} = Vermeidungsmaßnahme aus dem Artenschutzrechtlichen Fachbeitrag

Technische Planung

- Galeriebauwerk Neubau
- Planung versiegelter Flächen
- Baufeldgrenze

Bestandsdarstellung

- Biotoptypen-Kürzel
- Grenze der Biotoptypenkartierung

Biotoptypen (Obereinheiten - erster Buchstabe des Biotoptypencodes, für detaillierte Angaben siehe Blatt 0)


- F/S/V Binnengewässer
- D Fels-, Gesteins- und Offenbiotope
- E Lagerflächen
- G Grünland
- N Gehölzfreie Biotope der Sümpfe, Niedermoore und Ufer
- U Ruderalfluren

- B Gebüsch
- H Gehölzbestände
- O Gebäude-, Verkehrs- und Industriefläche

- geschützte Biotope nach § 30 BNatSchG in Verbindung mit § 24 NAGBNatSchG
- geschützter Landschaftsbestandteil nach § 29 BNatSchG in Verbindung mit § 22 NAGBNatSchG

Nachrichtlich

- Verlust von Einzelbaum / Einzelstrauch / Quartierbaum (nachrichtliche Übernahme)
- Flurstücksgrenze und -nummer
- Flurgrenze
- Kreisgrenze
- Bahnkilometrierung

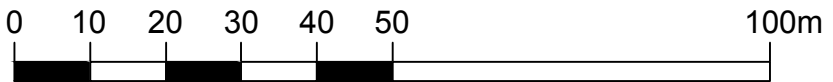

Anlage 10.3.1

Genehmigungsvermerk Eisenbahn-Bundesamt

Übersichtsskizze

PFA 6

Index	Änderungen bzw. Ergänzungen	Planungsstand
-------	-----------------------------	---------------

Genehmigungsplanung: Unterlage für eine Entscheidung nach § 18 AEG

Vorhabenträger:

DB Netz AG
Region Nord
Theodor-Heuss-Allee 10b
28215 Bremen

26.09.2019
Datum

Unterschrift

Vorhabenträger (Projektleiter):

DB Netz AG
Region Nord
Lindemannallee 3
30173 Hannover

26.09.2019
Datum

Unterschrift

Planzeichner:

4.6_0.LP.MP.002a.0

Projekt-Nr.:

gez.	09/2019	Lemmermann/Pagels
bearb.	09/2019	Thum/Spindel
gepr.	09/2019	Herrguth

Vorhaben:

ABS - Oldenburg-Wilhelmshaven, Ausbaustufe IIIb

PFA 6

1552 Abzw. Weißer Floh - Ölweiche Whv Nord; 1553 Abzw. Ölweiche - Gleisanschl. Whv Mobil Oil

Planart:

Landschaftspflegerischer Begleitplan

Planinhalt:

Planfeststellungsabschnitt 6 - Galeriebauwerke
LBP-Maßnahmenplan
km 7,3+00 - km 8,2+30