



Ansicht Süd-Ost
M 1:50

Rahmenabstand = 5,00 m
Bei Hindernissen kleiner,
gleich = 5,00 m = Passelemente

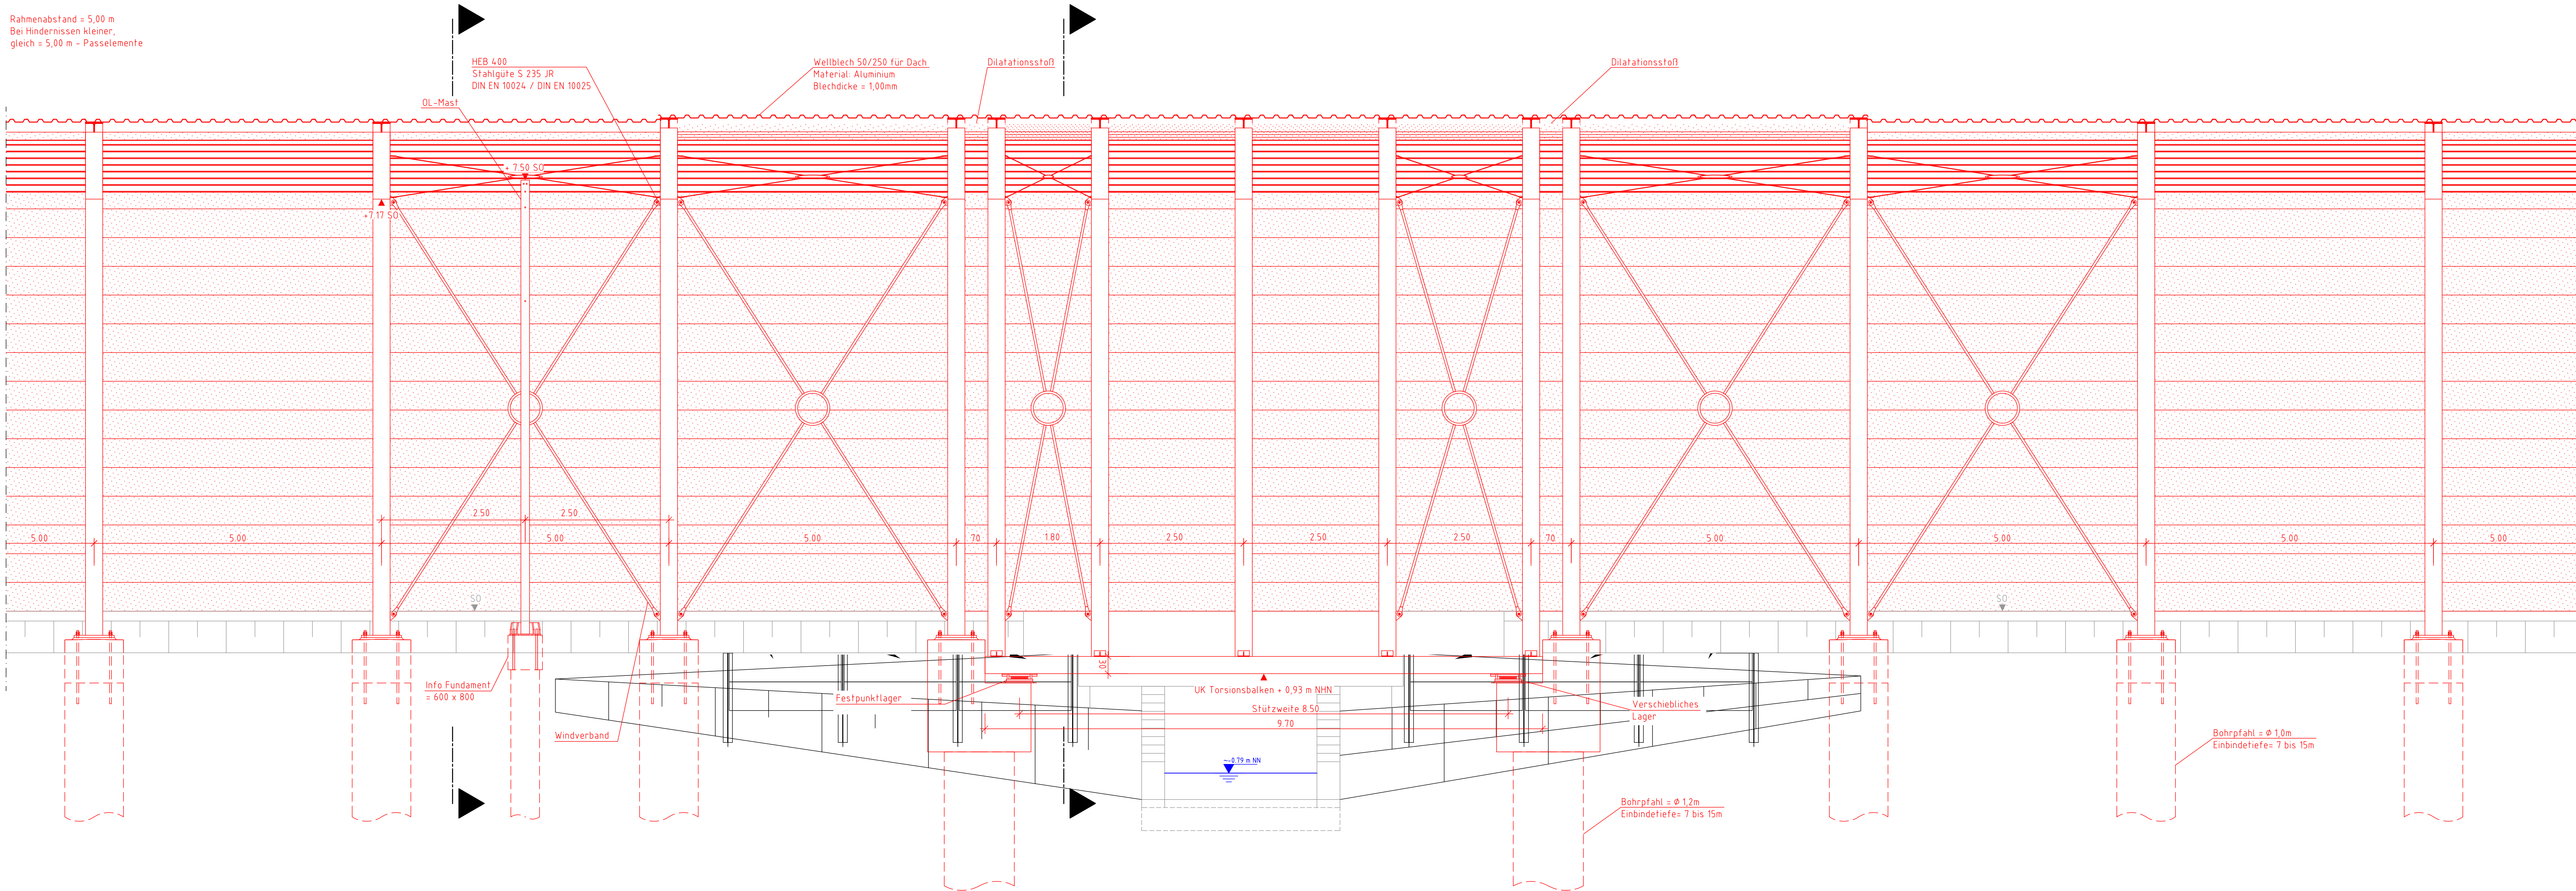


Draufsicht
M 1:50

Rahmenabstand = 5,00 m
Bei Hindernissen kleiner,
gleich = 5,00 m = Passelemente

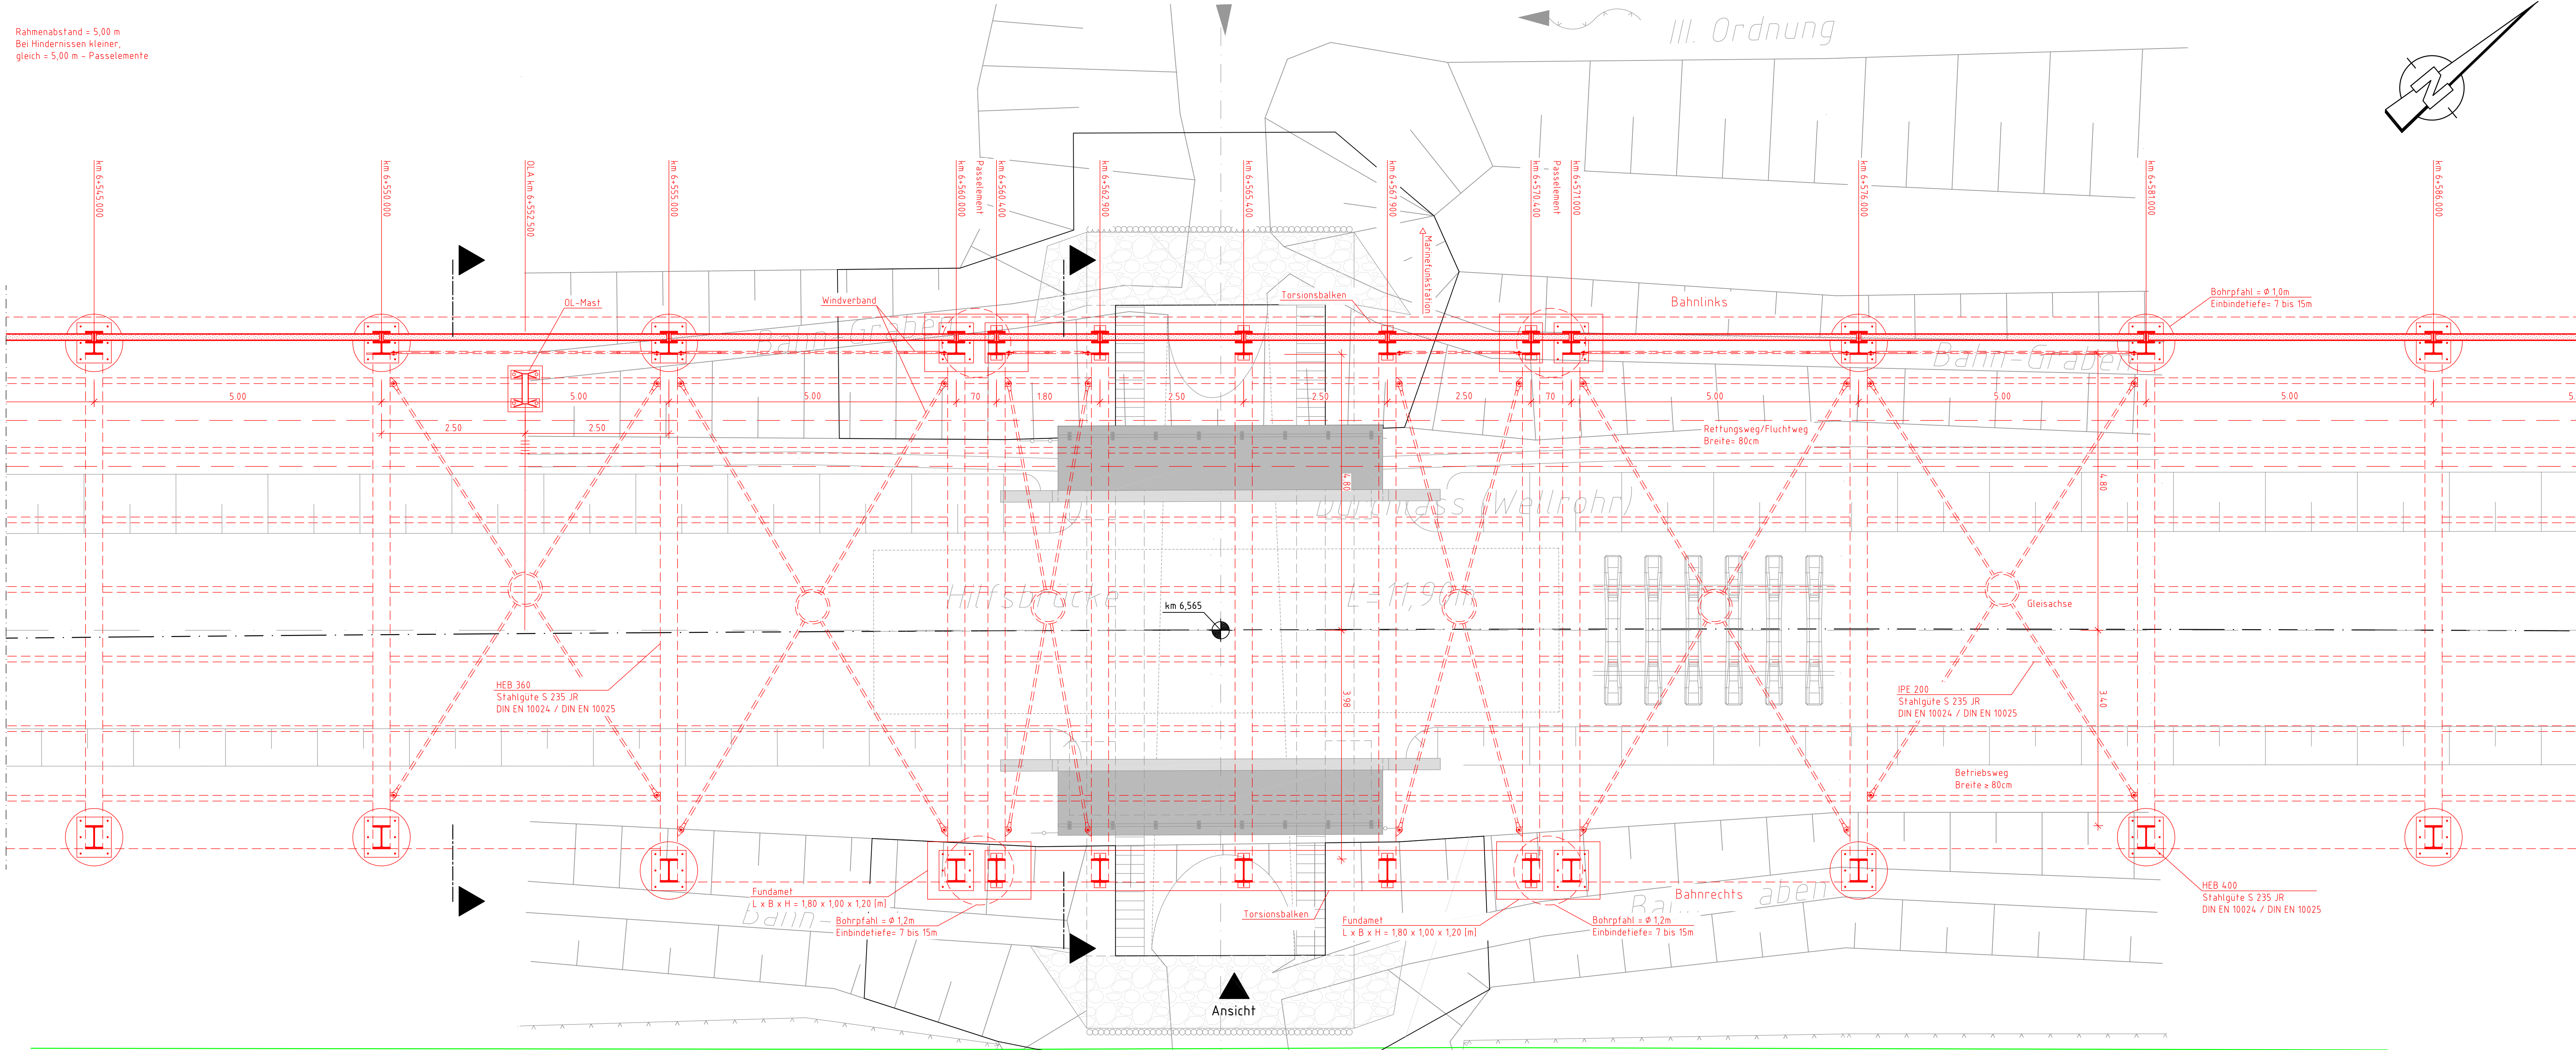

Regelquerschnitt
M 1:50

Rahmenabstand = 5,00 m
Bei Hindernissen kleiner,
gleich = 5,00 m = Passelemente

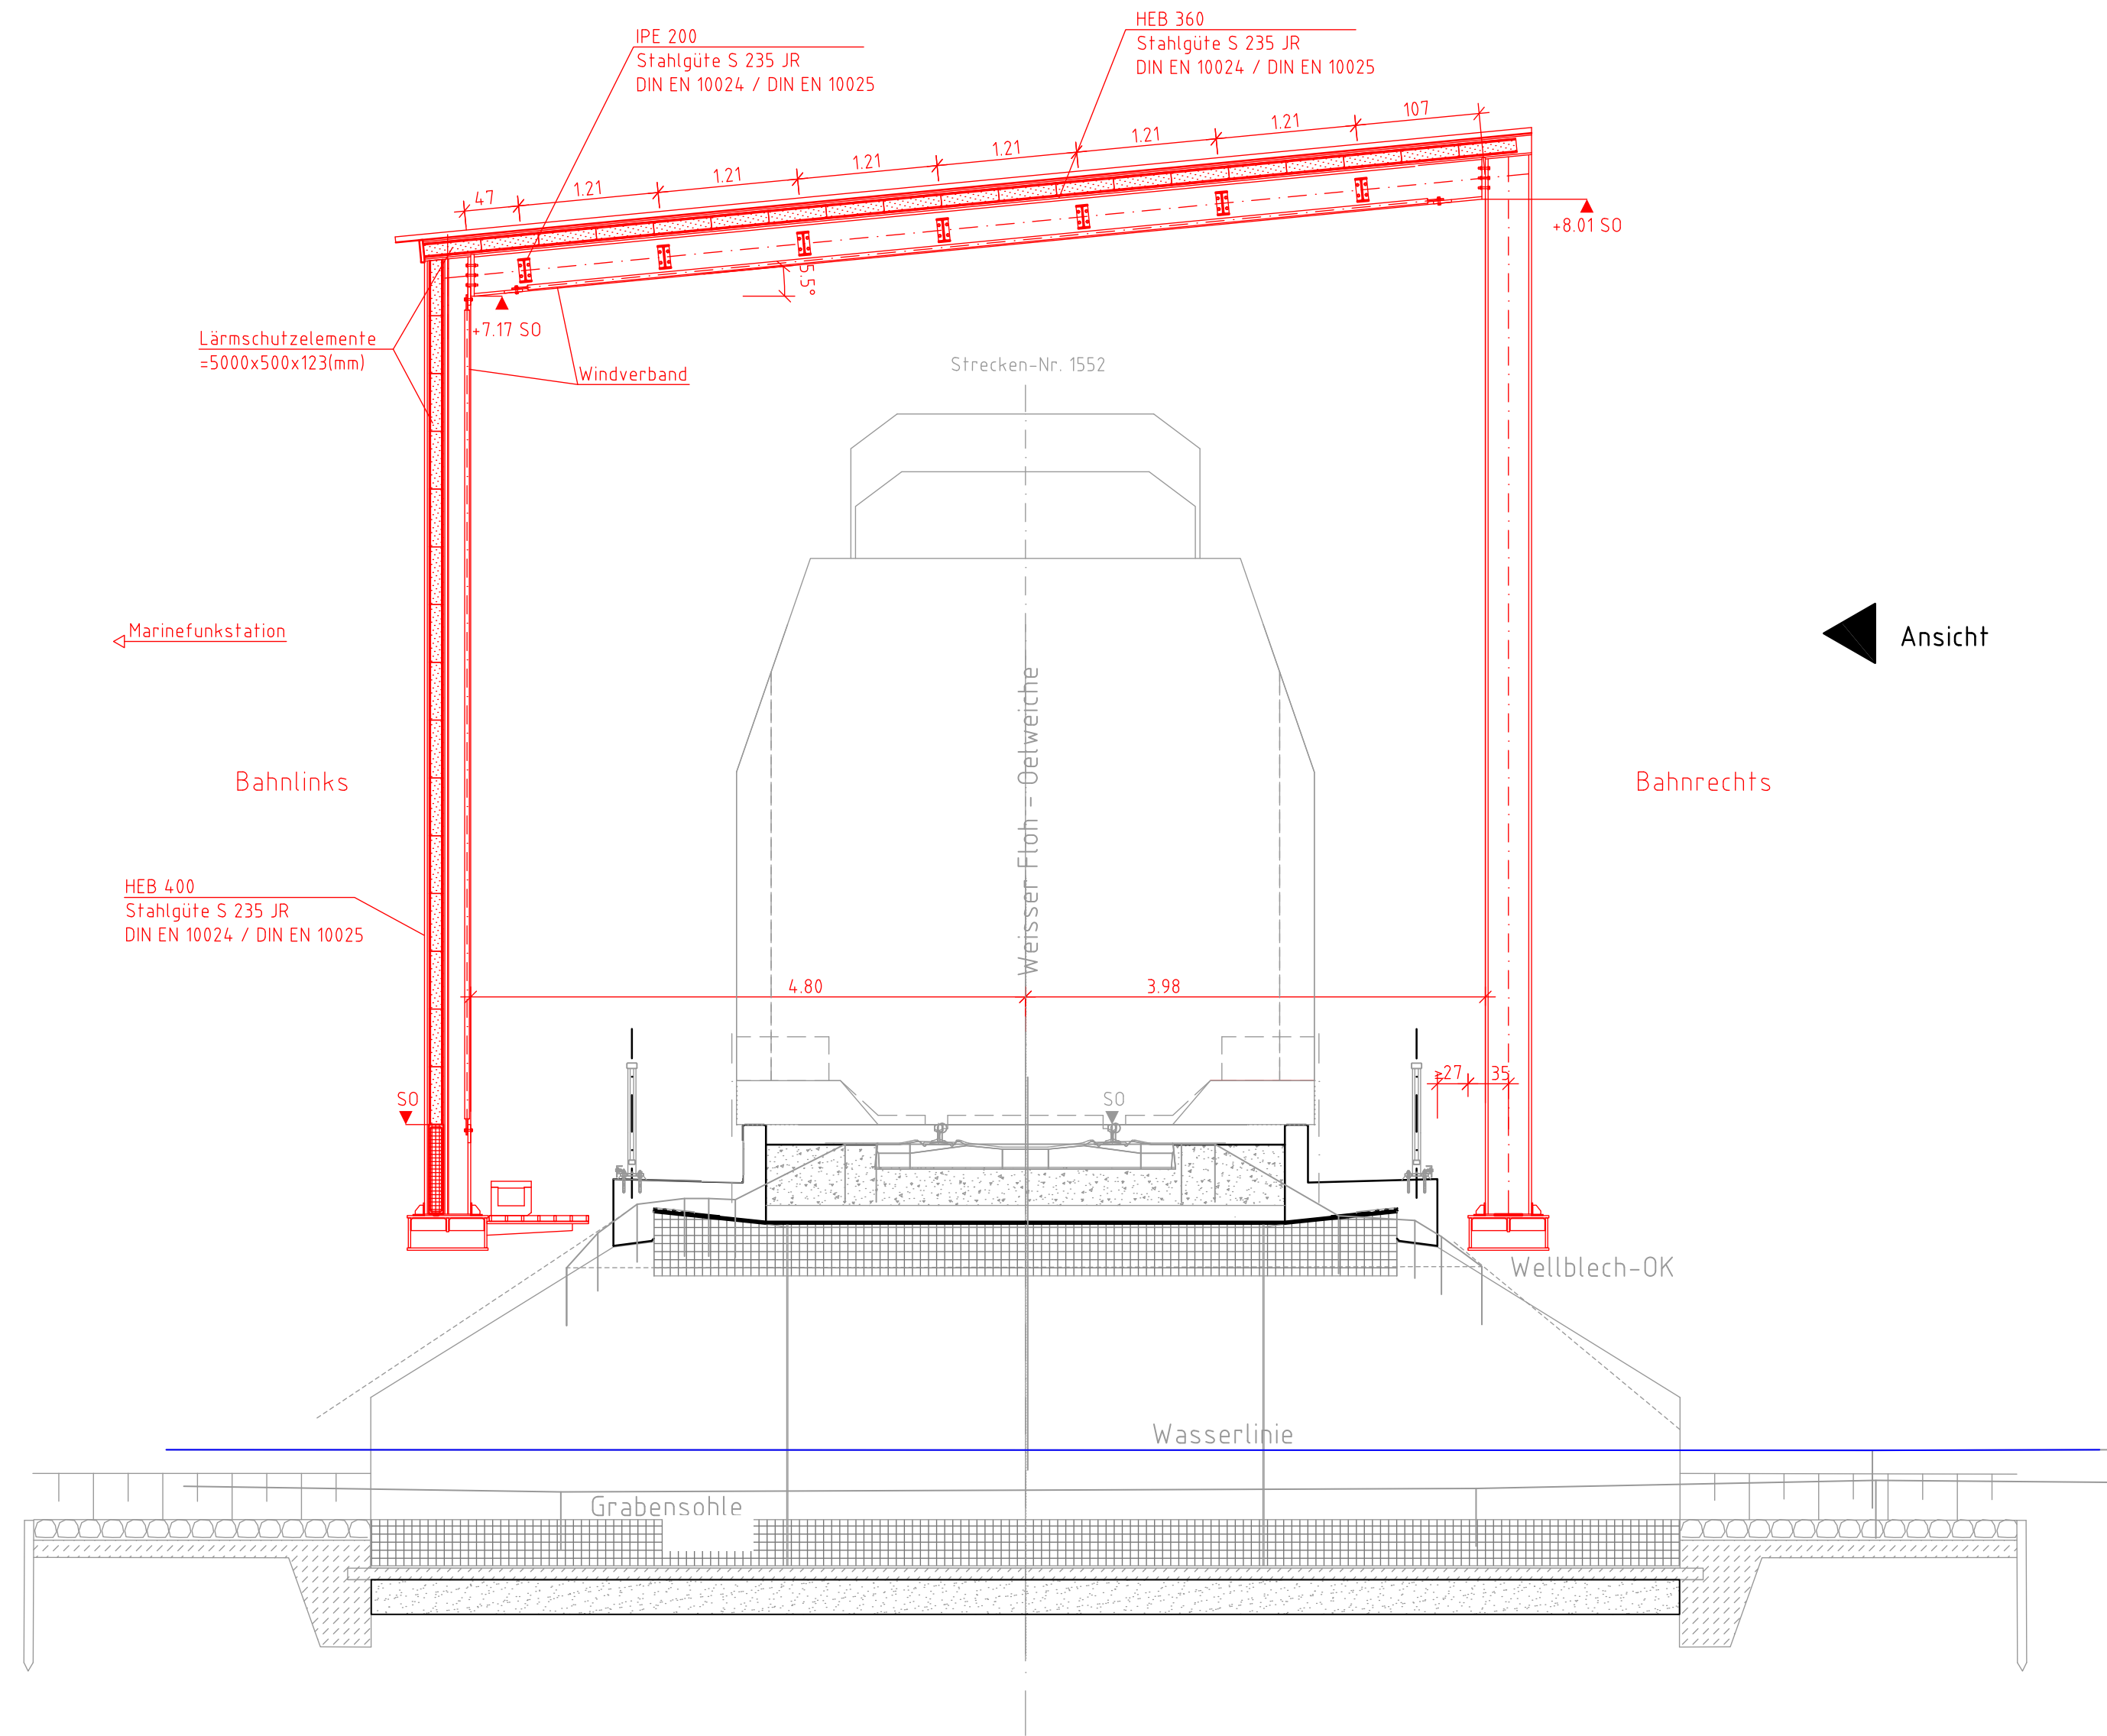

Legende

- Bestand (einschließlich DB-Kataster) / Nachvermessung
- Neubau / Änderung
- Rückbau
- äußere Grenze der vorhabensträgergerechten Grundstücke
- Bestandsbauwerk
- Gleisachse
- Gemeindegrenze
- Gemarkungsgrenze
- Flurstücksgrenze
- Böschung
- Zaun
- Geländer
- Entwässerungsgraben mit Fließrichtung
- Versickerungsanlage (Graben, Becken, Mulde)
- Entwässerungsschacht

Baustoffkennwerte	Festigkeitsklasse	Expositionsklasse	Beton-	Bau-
Bauteil			stahl	stahl
Bohrpfahl	C35/45	XC2, XA2, (WF)	B 500 B	
Sauberkeitsschicht	C12/15	X0		S235JR
HEA und IPE				S235JR
Torsionsbalken				
Betonsockel	C25/30	XC2, (W0)	B 500 B	

Baustoffkennwerte LSW	Material
Bauteil	
Lärmschutzelemente	Aluminium nach DBS 918.007

Kommentare
Alle Km-Angaben beziehen sich auf die Stationierungsachse der Strecke 154.0 (Sande)
Alle Maße und Höhenangaben sind örtlich zu prüfen.
Alle Höhenangaben beziehen sich auf m ü. NN
Endgültige Abmessungen nach statischen, konstruktiven und wirtschaftlichen Erfordernissen und entsprechend an die örtlichen Besonderheiten und Gegebenheiten angepasst.
Bauwerksveränderung erfolgt nach Richtlinie 804. Die Isolierfuge am Geländer erfolgt nach DB-Richtzeichnung M-SBR 33.
Darstellung der Bodenprofile und Schichtenaufbau nach dem Geotechnischen Bericht der DB E&C Hannover.

Anlage 7.2.

Genehmigungsplanung: Unterlage für eine Entscheidung nach § 18 AEG

Verfahrensträger: DB NETZE

Planstellen: 4,6,10,11,12,2366,2