Legende

BINNENGEWÄSSER

FGR Nährstoffreicher Graben
FMM Marschbach
STG Wiesentümpel
SEZ Sonstiges naturnahes nährstoffreiches Kleingewässer §

FELS-, GESTEINS- UND OFFENBODENBIOTOPE

DO Sonstiger Offenbodenbereich

ACKER-BIOTOPE

EL Landwirtschaftliche Lagerfläche

GRÜNLAND

GIF Sonstiges feuchtes Intensivgrünland
GMS Mesophiles Grünland

Nutzung/Struktur
m = Mahd (evtl. mit Nachbeweidung ab Spätsommer)
w = Beweidung (evtl. mit Pflegemahd)
mw = Mähweide (mit Wiesenarten; i.d.R. eine Mahd im Mai bis Juni, danach Beweidung)

GEHÖLZFREIE BIOTOPE DER SÜMPFE, NIEDERMOORE UND UFER

NRS Schilf-Landröhricht

RUDERALFLUREN

UHB Artenarme Brennnesselflur
UHF Halbruderale Gras- und Staudenflur feuchter Standorte
UHM Halbruderale Gras- und Staudenflur mittlerer Standorte
URF Ruderalflur frischer bis feuchter Standorte

Struktur:
v = gehölzreiche Ausprägung (vorwiegend Jungwuchs von Bäumen; bei Gebüschen bzw. altem Baumbestand aber statt dessen entsprechender Gehöltyp als Nebencode, z.B. BR).

GEBÜSCHE

BE Einzelstrauch
BRR Rubus-Gestrüpp
BRS Sonstiges Sukzessionsgebüsch

GEHÖLZBESTÄNDE

HBE Sonstiger Einzelbaum/Baumgruppe

HBA Allee/Baumreihe
HOM Mittelalter Streuobstbestand
HPS Sonstiger standortgerechter Gehölzbestand

GEBÄUDE, VERKEHRS- UND INDUSTRIEFLÄCHEN

ODP Landwirtschaftliche Produktionsanlage
ODL Ländlich geprägtes Dorfgebiet/Gehöft

OKW Windkraftwerk
OVB Brücke
OVS Straße
OVW Weg

OVE Bahnanlage

Zusatzmerkmale:
a Asphalt, Beton

Dominante Baum- und Großstraucharten von Wäldern und Gehölzen

Ah = Ahorn (*Acer campestre, A. platanoides, A. pseudoplatanus*)
Bi = Birke (*Betula pubescens, B. pendula*)
Eb = Eberesche (*Sorbus aucuparia*)
Ei = Eiche (*Quercus petraea, Qu. robur*)
Er = Schwarz-Erle (*Alnus glutinosa*)
Es = Esche (*Fraxinus excelsior*)
Ob = Obstbäume
Ro = Rose (*Rosa spp.*)
Ts = Späte Traubenkirsche (*Prunus serotina*)
Wd = Weißdorn (*Crataegus spp.*)
We = Weide (*Salix alba, S. fragilis* u.a.)

Gefährdete und/ oder besonders/ streng geschützte Arten
Av = *Alchemilla vulgaris* (Spitzlappiger Frauenmantel)

geschützte Biotope nach § 30 BNatSchG in Verbindung mit § 24 NAGBNatSchG

geschützter Landschaftsbestandteil nach § 29 BNatSchG in Verbindung mit § 22 NAGBNatSchG

Nistbaum Avifauna

FGZ Biotoptypen-Kürzel

Grenze der Biotoptypenkartierung

Fledermäuse

BrFl Fledermäuse
Eigene Kartierung (NuT 2008/2010)

GrAb Fledermäuse
Kartierung 71. Änderung FNP Wilhelmshaven (Büro für Ökologie, Naturschutz & räuml. Planung 2011a)

BrFl Breitflügelfledermaus
GrAb Großer Abendsegler
KlAb Kleiner Abendsegler
LaOh Braunes / Graues Langohr
RaFl Rauhautfledermaus
WaFl Wasserfledermaus
ZwFl Zwergfledermaus
? unbestimmte Fledermausart

Avifauna

Mb Brutvögel
Eigene Kartierung (NuT 2009/2010)

Au Brutvögel
Wiesenvogelmonitoring (NLWKN 2010)

Blk Brutvögel
Kartierung 71. Änderung FNP Wilhelmshaven (Büro für Ökologie, Naturschutz & räuml. Planung 2011a)

Gr Brutvögel
Kartierung LRP Wilhelmshaven (Büro für Ökologie, Naturschutz & räuml. Planung 2011b)

Mb Gastvögel
Eigene Kartierung (NuT 2009/2010)

Blk Brutvögel
Eigene Kartierung (Troschke 2019)

Au Austernfischer
Bk Braunkehlchen
Blk Blaukehlchen
Br Blässralle
Dg Dorngrasmücke
Fs Feldschwirl
Fss Flussseeschwalbe
Gr Gartenrotschwanz
Gra Graugans
Grr Graureiher
Hä Bluthänfling
Kg Klappergrasmücke
Ki Kiebitz
Kr Krickente
Ku Kuckuck
Lm Lachmöwe
Lö Löffelente
Mb Mäusebussard
Mln Merlin
Pfe Pfeifente
Rei Reiherente
Ro Rohrammer
Ros Rotschenkel
Rs Rauchschwalbe
Sp Sperber
Sr Schilfrohrsänger
Sti Stieglitz
Stm Sturmmöwe
Sto Stockente
Su Sumpfrohrsänger
Swk Schwarzkehlchen
T Teichrohrsänger
Us Uferschnepfe
Wa Wachtel
Wp Wiesenpieper

Schutzgebiete

Geschützte Biotope nach § 30 BNatSchG i. V. m. § 24 NAGBNatSchG

Geschützter Landschaftsbestandteil nach § 29 BNatSchG i. V. m. § 22 NAGBNatSchG

LSG Landschaftsschutzgebiet

Lebensräume ausgewählter Tierarten/Tiergruppen

BV Brutvögel
Bedeutung: landesweit/lokal
(LRP Wilhelmshaven 2018)

Fl Jagdhabitate Fledermäuse
Eigene Kartierung (NuT 2008/2010)

Nistbaum Avifauna

Nachrichtlich

Grenze der Biotopkartierung

Grenze der Brutvogelkartierung 2019

Kreisgrenze

Naturraumgrenze

6.4 Bahn-km

Anlage 10.2.1

Genehmigungsvermerk Eisenbahn-Bundesamt

Übersichtsskizze

PFA 6

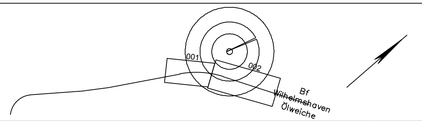

Index	Änderungen bzw. Ergänzungen	Planungsstand

Genehmigungsplanung: Unterlage für eine Entscheidung nach § 18 AEG

Vorhabenträger:
DB Netz AG
Region Nord
Theodor-Heuss-Allee 10b
28215 Bremen
26.09.2019 Datum
Unterschrift

Vorhabenträger (Projektleiter):
DB Netz AG
Region Nord
Lindemannallee 3
30173 Hannover
26.09.2019 Datum
Unterschrift

Planzeichen: 4.6_ 0.LP.KP.000.0
Projekt-Nr.:

	Datum	Name
gez.	09/2019	Lemmermann/Pagels
bearb.	09/2019	Thum/Sprondel
gepr.	09/2019	Herrguth

Vertreter der Vorhabenträgerin:
Datum Unterschrift

Planverfasser:
LACON LANDSCHAFTSCONSULT
LACON - Landschaftsconsult Tel. (05181) 855790
Lise-Meitner-Straße 45 Fax. (05181) 855791
31547 Altenbeken info@landschaftsconsult.de
26.09.2019 Datum
Unterschrift

Höhensystem:
Koordinatensystem:
Ursprungsplan:
Blattgröße: 297x870
Maßstab: 1:2.000

Vorhaben:

ABS - Oldenburg-Wilhelmshaven, Ausbaustufe IIIb
PFA 6

1552 Abzw. Weißer Floh - Ölweiche Whv Nord; 1553 Abzw. Ölweiche - Gleisanschl. Whv Mobil Oil

Planart: Landschaftspflegerischer Begleitplan

Planinhalt:

Planfeststellungsabschnitt 6 - Galeriebauwerke
LBP-Bestands- und Konfliktplan
Legende