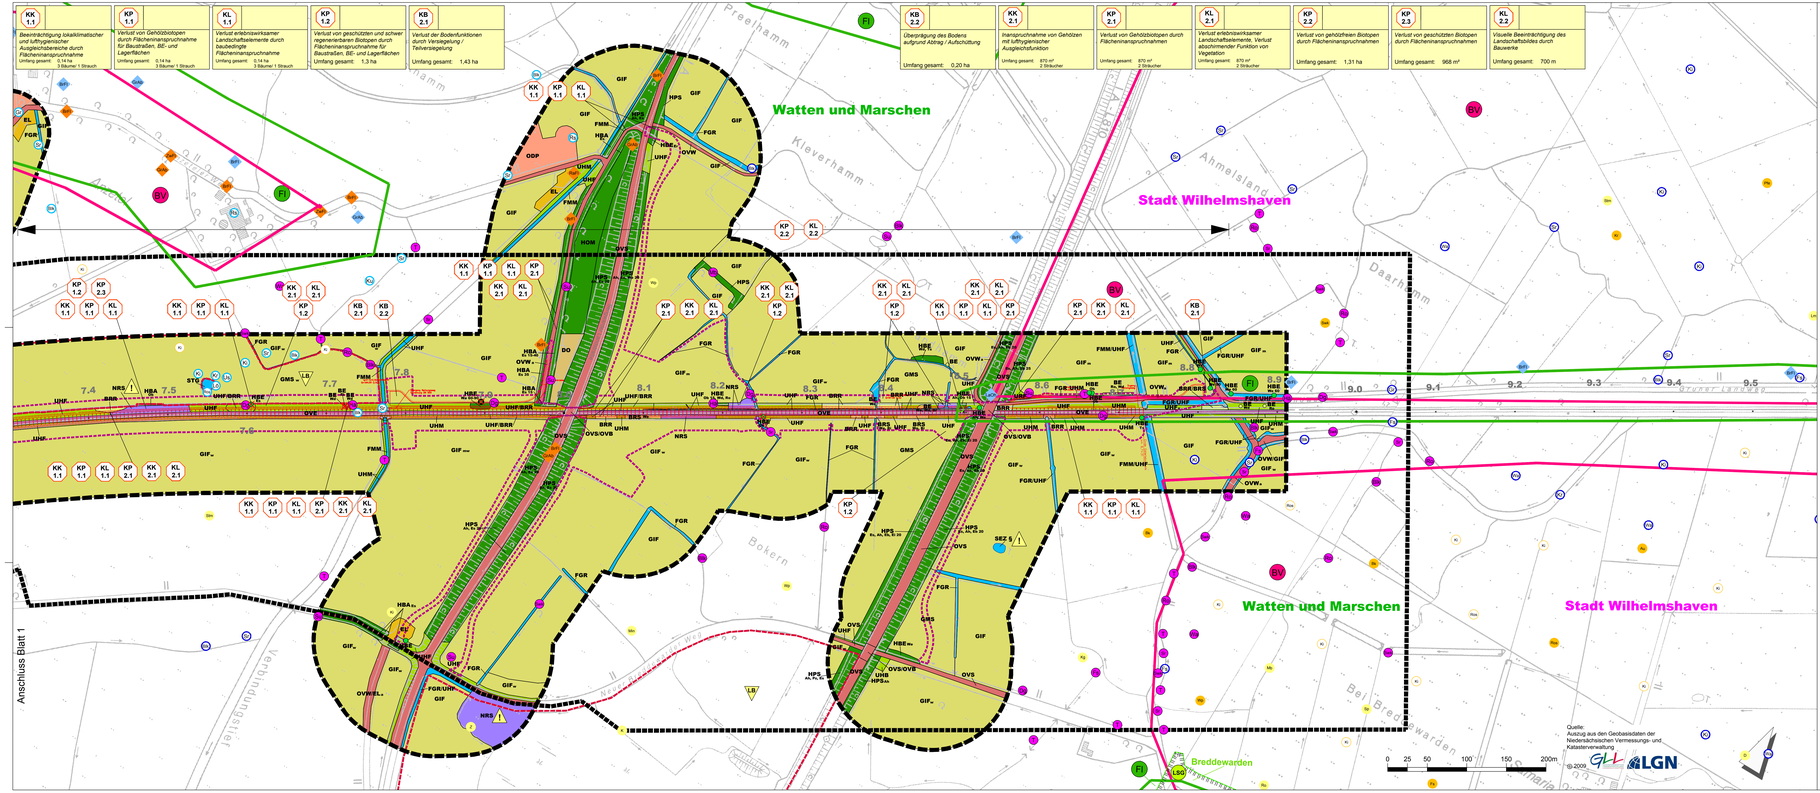

Legende

Konflikte

1. Stelle — Konflikt (K)
2. Stelle — Schutzgut
B Boden
W Grund- und Oberflächenwasser
K Klima und Lufthygiene
P Pflanzen und Tiere
L Landschaftsbild und Erholung
3. Stelle — Beeinträchtigungsintensität
1 baubedingt
2 anlagebedingt
3 betriebsbedingt
4. Stelle — laufende Nummer des Konflikts

Die Nummerierung wurde fortlaufend für die Konflikte des gesamten Eingriffsraumes der Planfeststellungsabschnitte 1 bis 6 vorgenommen. Entsprechend sind in den einzelnen Planfeststellungsabschnitten nicht alle Konfliktnummern vorhanden.

KB 2,1 — Verlust der Bodenfunktionen durch Versiegelung / Teilversiegelung — Umfang gesamt: 1,43 ha

Konfliktbezeichnung und -nummer
Bau-Art (von - bis)
Erläuterung des Konfliktes
betroffene Flächengröße

Verlust Einzelbaum / Einzelstrauch / pot. Quartierbaum

Die Darstellung von Bestand und Konflikten erfolgt aufgrund der besseren Darstellung auf der Grundlage der DGK5. Die detaillierte Konfliktbilanzierung erfolgt auf der Grundlage der Bestandskartierung im Maßstab 1:1.000 bzw. 1:1.000. Leichte Abweichungen zwischen Darstellung und Bilanzierung sind im Einzelfall möglich.

Bestand

- Geschützte Biotope nach § 30 BNatSchG i. V. m. § 24 NAGBNatSchG
- LB — Geschützter Landschaftsbestandteil nach § 29 BNatSchG i. V. m. § 22 NAGBNatSchG
- LSG — Landschaftsschutzgebiet
- Kreisgrenze
- Naturraumgrenze

Zur Abgrenzung der Böden mit besonderer Funktionsausprägung siehe Anlage 11.2.3 (UVS) Blatt-Nr. 15-16.
Zur Abgrenzung der Landschaftsbildeinheiten siehe Anlage 11.2.6 (UVS) Blatt-Nr. 15-16.

Biotope

Biotoptypen-Kürzel siehe Legendenblatt Bestands- und Konfliktplan, Anlage 10.2.1 Blatt Nr. 0

- Binnengewässer
- Fels-, Gesteins- und Offenbodenbiotope
- Acker-Biotope, Lagerflächen
- Grünland
- Gehölzfreie Biotope der Sümpfe, Niedermoore und Ufer
- Ruderalfluren
- Gebüsche
- Gehölzbestände
- Industrieflächen
- Versiegelte Flächen
- Bahnanlagen

- Rote Liste und geschützte Pflanzenarten
- FGZ — Biotoptypen-Kürzel (Biotoptypen-Kürzel siehe Legendenblatt Bestands- und Konfliktplan, Anlage 10.2.1 Blatt Nr. 0)
- Grenze der Biotoptypenkartierung
- Grenze der Brutvogelkartierung 2019

Tiere von besonderer Bedeutung

Tierarten-Kürzel siehe Bestands- und Konfliktplan, Anlage 10.2.1 Blatt Nr. 0. Zur Darstellung der vollständigen Fauna-Daten und der faunistischen Untersuchungsräume siehe Anlage 10.2.2 Blatt Nr. 1-6.

Avifauna

- Brutvogel — Eigene Kartierung NuT 2009/2010
- Brutvogel — Wiesenvogelmonitoring (NLWKN 2010)
- Brutvogel — Kartierung 11. Änderung FNP Wilhelmshaven (Büro für Ökologie, Naturschutz & ökum. Planung 2011a)
- Brutvogel — Kartierung LRP Wilhelmshaven (Büro für Ökologie, Naturschutz & ökum. Planung 2011b)
- Gastvögel — Eigene Kartierung (NuT 2009/2010)
- Brutvogel — Eigene Kartierung (Troschke 2019)

Fledermäuse

- Fledermäuse — Eigene Kartierung (NuT 2008/2010)
- Fledermäuse — Kartierung 11. Änderung FNP Wilhelmshaven (Büro für Ökologie, Naturschutz & ökum. Planung 2011a)

Lebensräume ausgewählter Tierarten/Tiergruppen

- BV — Brutvögel — Bedeutung: landesweit/lokal (LRP Wilhelmshaven 2018)
- Fl — Jagdhabitate Fledermäuse — Eigene Kartierung (NuT 2008/2010)
- Nistbaum Avifauna

Planung

- Galeriebauwerk Neubau
- Baufeldgrenze

Nachrichtlich

- 6.4 — Bahnkilometrierung

Anlage 10.2.1

Genehmigungsvermerk Eisenbahn-Bundesamt

Übersichtskarte
PFA 6

Index	Änderungen bzw. Ergänzungen	Planungsstand

Genehmigungsplanung: Unterlage für eine Entscheidung nach § 18 AEG

Vorhabenträger:	Vorhabenträger (Projektleiter):	Planunterlage:
DB Netz AG Regionalbereich Theodor-Heuss-Allee 15b 28215 Bremen	DB Netz AG Regionalbereich Lindemannallee 3 30172 Hannover	Planzeichen: 4.6_DLP KP-002.0
26.09.2019 Datum	26.09.2019 Datum	Projekt-Nr.:
Übergabe der Vorhabenträgerin:	Planverfasser:	Höhensystem:
Datum Unterschrift	LACON Datum Unterschrift	Koordinatensystem:
		Umpringsdaten:
		Blattgröße: 610x1620
		Maßstab: 1:2.000

	Datum	Name
gez.	09/2019	Lemmermann/Pagels
bearb.	09/2019	Thum/Sprenker
gepr.	09/2019	Hengstl

ABS - Oldenburg-Wilhelmshaven, Ausbaustufe IIIb
PFA 6
1552 Abzw. Weißer Fisch - Olweiche Whv Nord; 1553 Abzw. Ölweiche - Gleisanschl. Whv Mobil Öl

Planart: Landschaftspflegerischer Begleitplan

Planinhalt:
Planfeststellungsabschnitt 6 - Galeriebauwerke
LBP-Bestands- und Konfliktplan
km 7,3+00 - km 9,5+80