


<div style="border: 1px solid black; border-radius: 50%; width: 50px; height: 50px; display: flex; align-items: center; justify-content: center; margin: 10px auto;"> V 1 </div>	ohne Konflikt (Vermeidung)	Wiederherstellung bauzeitlich benötigter Flächen	<div style="border: 1px solid black; border-radius: 50%; width: 50px; height: 50px; display: flex; align-items: center; justify-content: center; margin: 10px auto;"> V 2 </div>	ohne Konflikt (Vermeidung)	Emissionsmindernde Maßnahmen während der Bauphase
Beschreibung siehe Maßnahmenblatt (Anlage 10.4)		9,26 ha	Beschreibung siehe Maßnahmenblatt (Anlage 10.4)		nicht quantifizierbar

<div style="border: 1px solid black; border-radius: 50%; width: 40px; height: 40px; display: flex; align-items: center; justify-content: center; margin: 10px auto;"> <div style="background-color: #ffff00; border: 1px solid black; border-radius: 50%; width: 30px; height: 30px; display: flex; align-items: center; justify-content: center;"> <div style="background-color: #ffff00; border: 1px solid black; border-radius: 50%; width: 20px; height: 20px; display: flex; align-items: center; justify-content: center;"> V 5 </div> <div style="background-color: #ffff00; border: 1px solid black; border-radius: 50%; width: 10px; height: 10px; display: flex; align-items: center; justify-content: center; margin-left: 5px;"> <small>AFB</small> </div> </div> </div>	<div style="border: 1px solid black; border-radius: 50%; width: 40px; height: 40px; display: flex; align-items: center; justify-content: center; margin: 10px auto;"> <div style="background-color: #ffff00; border: 1px solid black; border-radius: 50%; width: 30px; height: 30px; display: flex; align-items: center; justify-content: center;"> <div style="background-color: #ffff00; border: 1px solid black; border-radius: 50%; width: 20px; height: 20px; display: flex; align-items: center; justify-content: center;"> V 6 </div> </div> </div>
<div style="border: 1px solid black; padding: 10px; margin: 10px auto; width: 400px;"> <p style="text-align: center;">ohne Konflikt (Vermeidung)</p> </div>	<div style="border: 1px solid black; padding: 10px; margin: 10px auto; width: 400px;"> <p style="text-align: center;">ohne Konflikt (Vermeidung)</p> </div>
<div style="border: 1px solid black; padding: 10px; margin: 10px auto; width: 400px;"> <p><i>Fällarbeiten und Räumung des Bau- feldes außerhalb der Brutperiode von Vogelarten</i></p> <p>Beschreibung siehe Maßnahmenblatt (Anlage 10.4)</p> <p style="text-align: right;">gesamtes Baufeld</p> </div>	<div style="border: 1px solid black; padding: 10px; margin: 10px auto; width: 400px;"> <p><i>Versetzen von Ameisennestern vor Baufeldfreimachung</i></p> <p>Beschreibung siehe Maßnahmenblatt (Anlage 10.4)</p> <p style="text-align: right;">nicht quantifizierbar</p> </div>

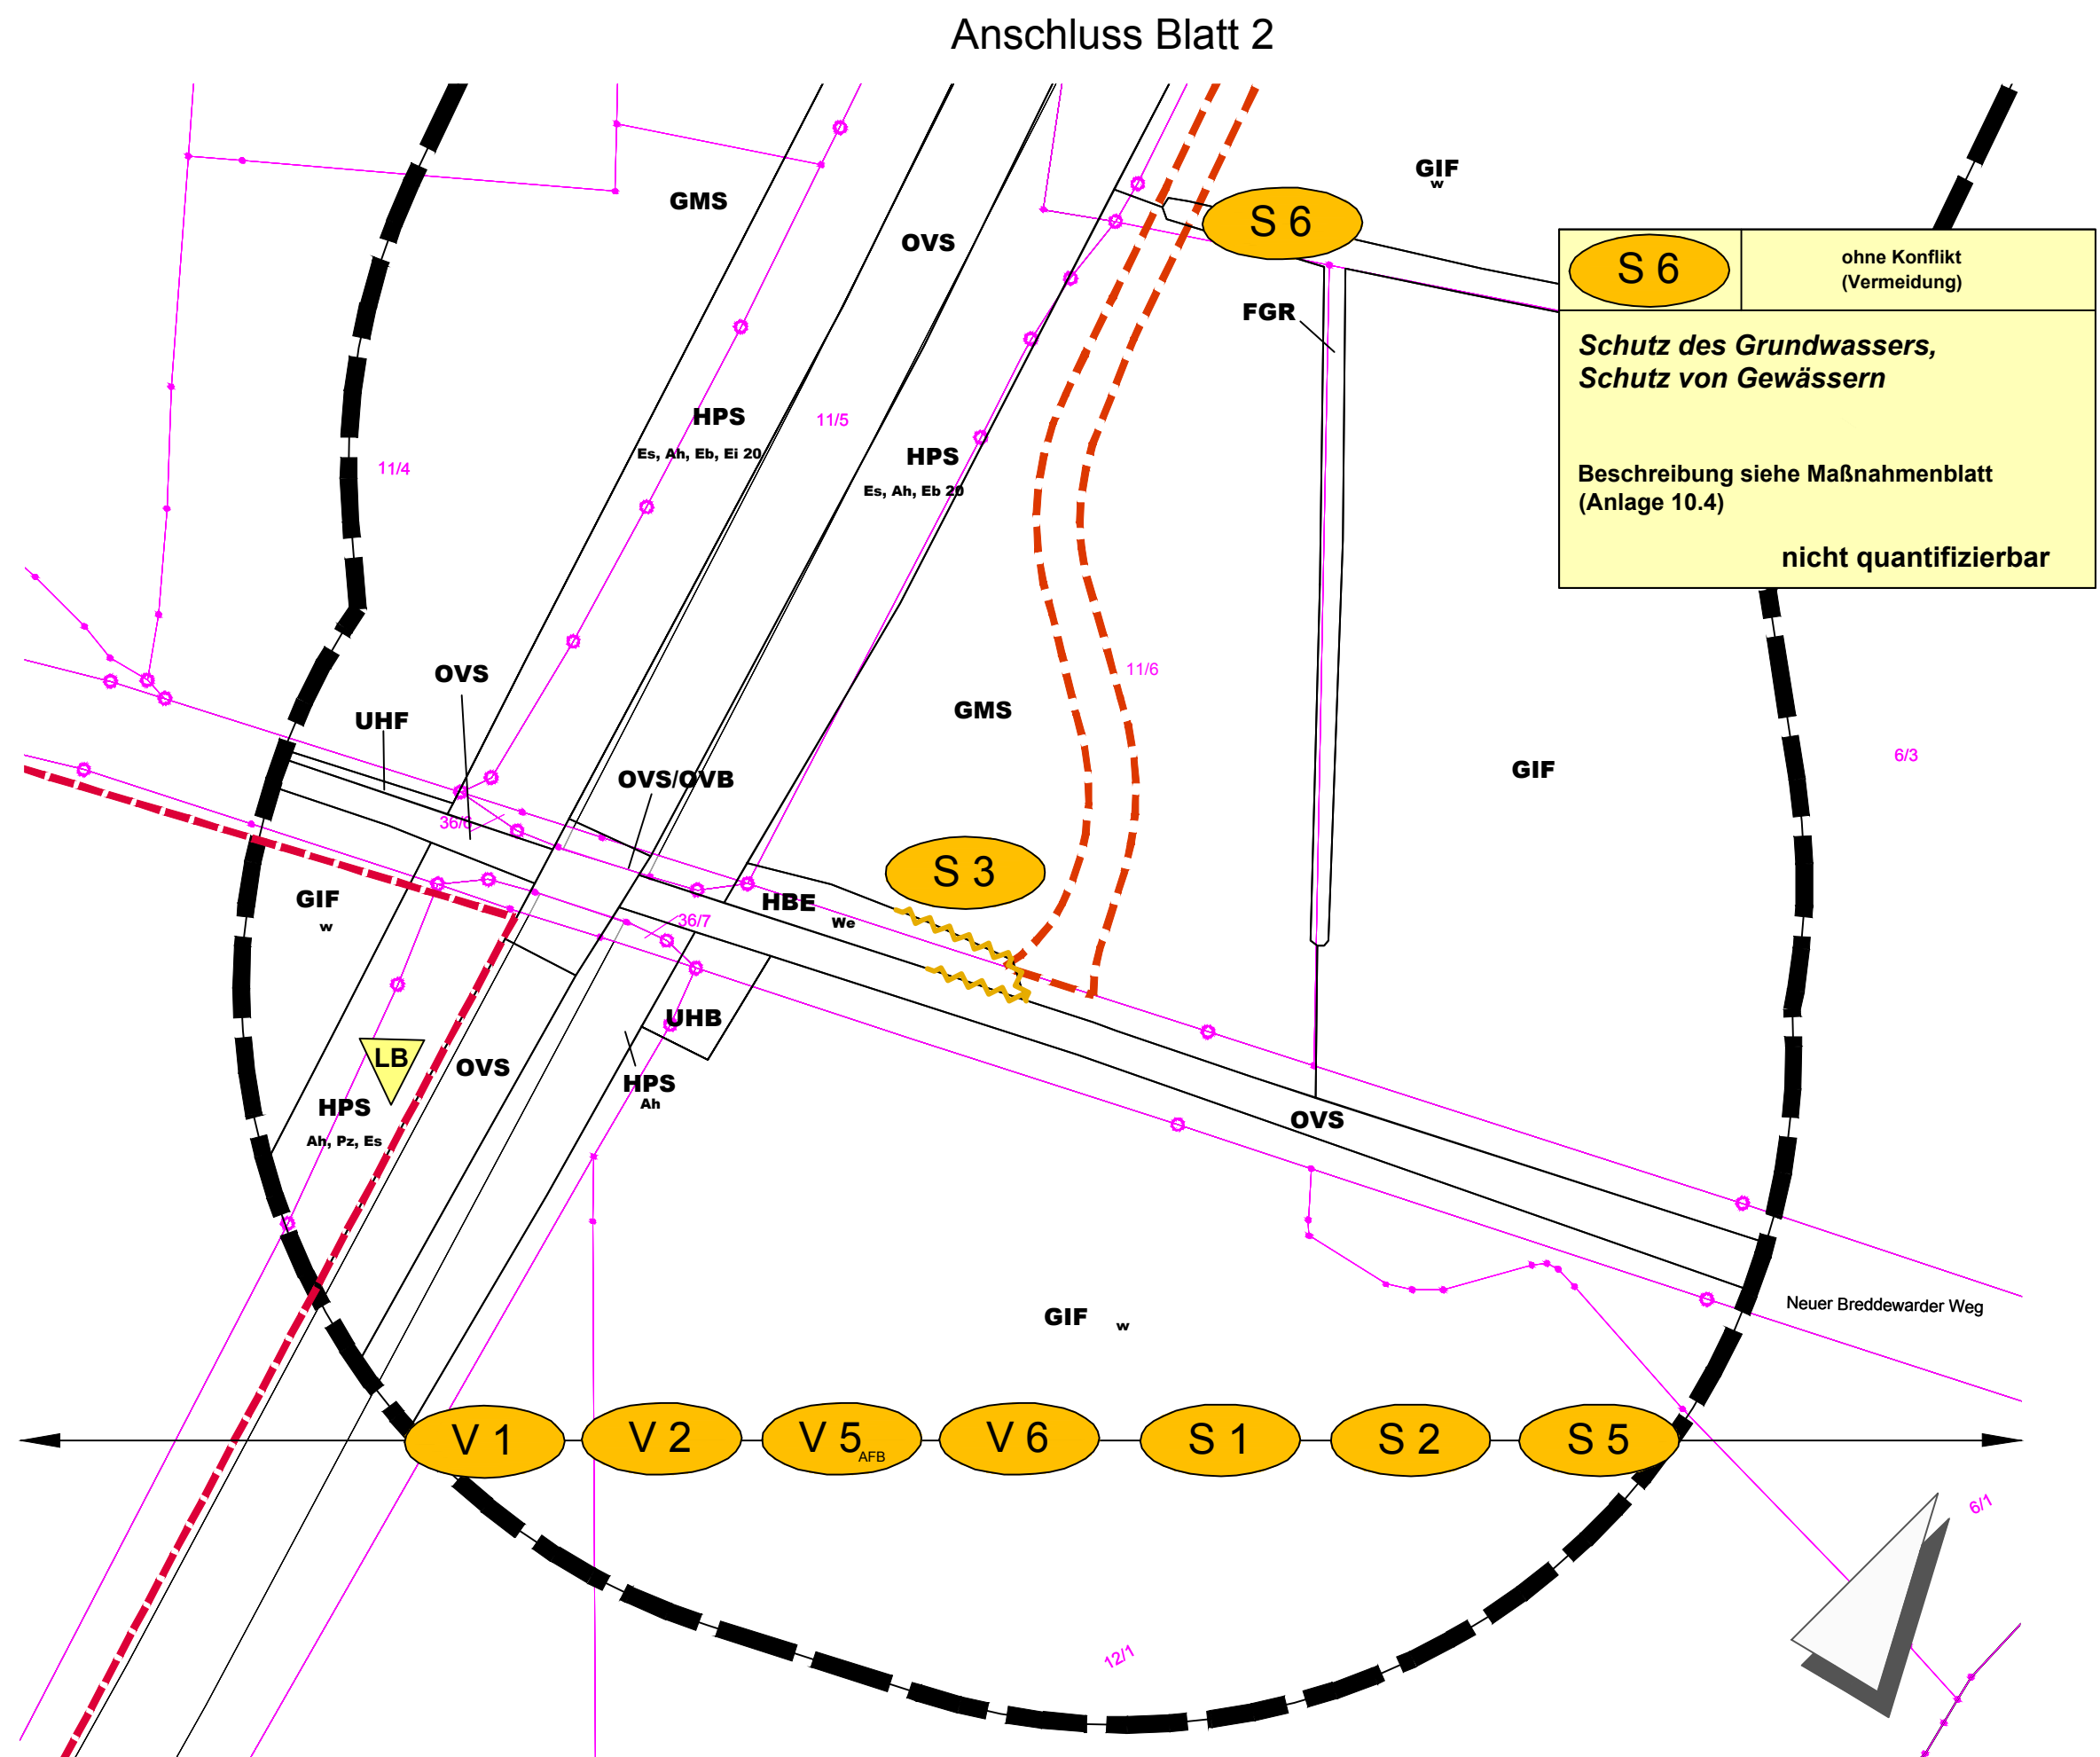



<p>S 1</p>	<p>ohne Konflikt (Vermeidung)</p>	<p>S 2</p>	<p>ohne Konflikt (Vermeidung)</p>
<p><i>Sicherung und Zwischenlagerung des Oberbodens alle anlagebedingten Flächen</i></p> <p>Beschreibung siehe Maßnahmenblatt (Anlage 10.4)</p> <p>2,81 ha</p>		<p><i>Besonderer Bodenschutz in der Bauphase alle baubedingte Flächen</i></p> <p>Beschreibung siehe Maßnahmenblatt (Anlage 10.4)</p> <p>9,26 ha</p>	


--



Legende

Maßnahmen

- | | |
|---|--|
|  | Rasensaat (G/A1) |
|  | Begrünungsstreifen entlang des Galeriebauwerks (V11) |
|  | Biotopschutzzaun während der Bauzeit (S3) |
|  | Baumschutz während der Bauzeit (S3) |

Maßnahmenkennzeichnung



- | | | |
|---|---|--|
| <div style="border: 1px solid black; border-radius: 50%; width: 60px; height: 60px; display: flex; align-items: center; justify-content: center; margin: 10px auto;"> V 1 </div> | <div style="border: 1px solid black; padding: 5px; text-align: center;"> ohne Konflikt
(Vermeidung) </div> | Maßnahmennummer
Bezug zur laufenden
Konfliktnummer |
| | <div style="border: 1px solid black; padding: 10px;"> <p><i>Wiederherstellung bauzeitlich benötigter Flächen</i></p> <p>Beschreibung siehe Maßnahmenblatt
(Anlage 10.4)</p> <p style="text-align: right; font-weight: bold; font-size: 1.2em;">9,26 ha</p> </div> | |

V = Vermeidungsmaßnahme S = Schutzmaßnahme G = Gestaltungsmaßnahme
G/A = Gestaltungsmaßnahme mit Ausgleichsfunktion A = Ausgleichsmaßnahme
E = Ersatzmaßnahme V_{AFB} = Vermeidungsmaßnahme aus dem Artenschutzrechtlichen
Fachbeitrag

Technische Planung

- 
 Galeriebauwerk
Neubau
- 
 Baufeldgrenze
- 
 Planung versiegelter Flächen

Bestandsdarstellung



-  Biotoptypen-Kürzel
-  Grenze der Biotoptypenkartierung

Biotoptypen (

(Obereinheiten - erster Buchstabe des
Biotoptypencodes, für detaillierte
Angaben siehe Blatt 0)

- | | |
|-------|--|
| F/S/V | Binnengewässer |
| D | Fels-, Gesteins- und Offenbiotope |
| E | Lagerflächen |
| G | Grünland |
| N | Gehölzfreie Biotope der Sümpfe,
Niedermooere und Ufer |
| U | Ruderalfluren |

- | | |
|---|---|
| B | Gebüsche |
| H | Gehölzbestände |
| O | Gebäude-, Verkehrs- und Industriefläche |

-  geschützte Biotope nach § 30 BNatSchG
in Verbindung mit § 24 NAGBNatSchG
 -  geschützter Landschaftsbestandteil nach
§ 29 BNatSchG in Verbindung
mit § 22 NAGBNatSchG

Nachrichtlich


- Verlust von Einzelbaum / Einzelstrauch / Quartierbaum (nachrichtliche Übernahme)

Flurstücksgrenze und -nummer

Flurgrenze


Kreisgrenze

Bahnkilometrierung

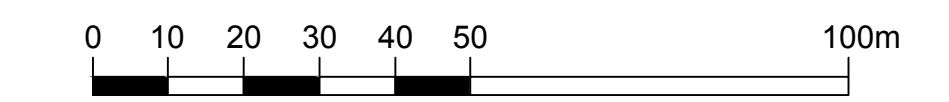





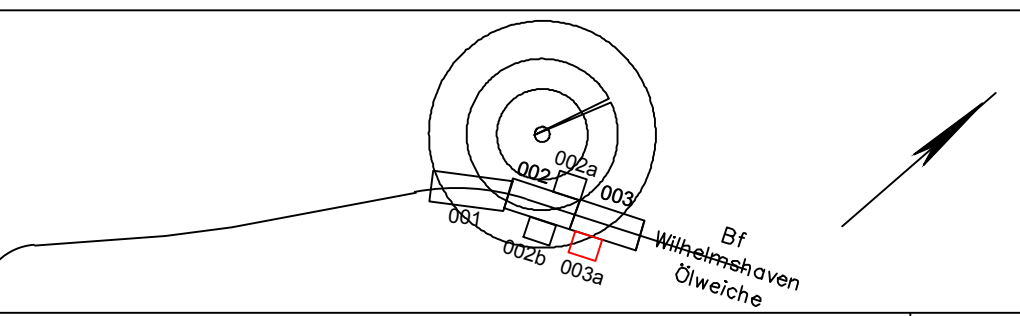


Übersichtsskizze

PFA 6



Index	Änderungen bzw. Ergänzungen	Planungsstand

Genehmigungsplanung: Unterlage für eine Entscheidung nach § 18 AEG

Vorhabenträger: DB Netz AG Region Nord Theodor-Heuss-Allee 10b 28215 Bremen				Vorhabenträger (Projektleiter): DB Netz AG Region Nord Lindemannallee 3 30173 Hannover				Planzeichen: 4.6_0.LP.MP.003a.0 Projekt-Nr.: <table><tr><td></td><td>Datum</td><td>Name</td></tr><tr><td>gez.</td><td>09/2019</td><td>Lehmermann/Pagels</td></tr><tr><td>bearb.</td><td>09/2019</td><td>Thum/Spindel</td></tr><tr><td>gepr.</td><td>09/2019</td><td>Herrguth</td></tr></table>			Datum	Name	gez.	09/2019	Lehmermann/Pagels	bearb.	09/2019	Thum/Spindel	gepr.	09/2019	Herrguth
	Datum	Name																			
gez.	09/2019	Lehmermann/Pagels																			
bearb.	09/2019	Thum/Spindel																			
gepr.	09/2019	Herrguth																			
26.09.2019 Datum Unterschrift				26.09.2019 Datum Unterschrift																	
Vertreter der Vorhabenträgerin:				Planverfasser:		 LACON LANDSCHAFTSCONSULT LACON - Landschaftsconsulting Tel. (05181) 8552750 Carl-Heuss-Straße 45 Fax. (05181) 8552751 31061 Alfeld/Leine info@landschaftsconsulting.de		Höhensystem:													
								Koordinatensystem:													
								Ursprungsplan:													
								Blattgröße: 420x1470													
26.09.2019 Datum Unterschrift				26.09.2019 Datum Unterschrift				Maßstab: 1:1.000													

Vornamen: **ABS - Oldenburg-Wilhelmshaven, Ausbaustufe IIIb**

PFA 6

1552 Abzw. Weißer Floh - Ölweiche Whv Nord; 1553 Abzw. Ölweiche - Gleisanschl. Whv Mobil Oil

Planart: Landschaftspflegerischer Begleitplan

Planinhalt:

Planfeststellungsabschnitt 6 - Galeriebauwerke
LBP-Maßnahmeplan
km 7,3+00 - km 8,2+30